


SCHALEN

HOOGTE 1: 100.00

LENGTE 1: 100.00

REFERENTIEVLAK 2.00

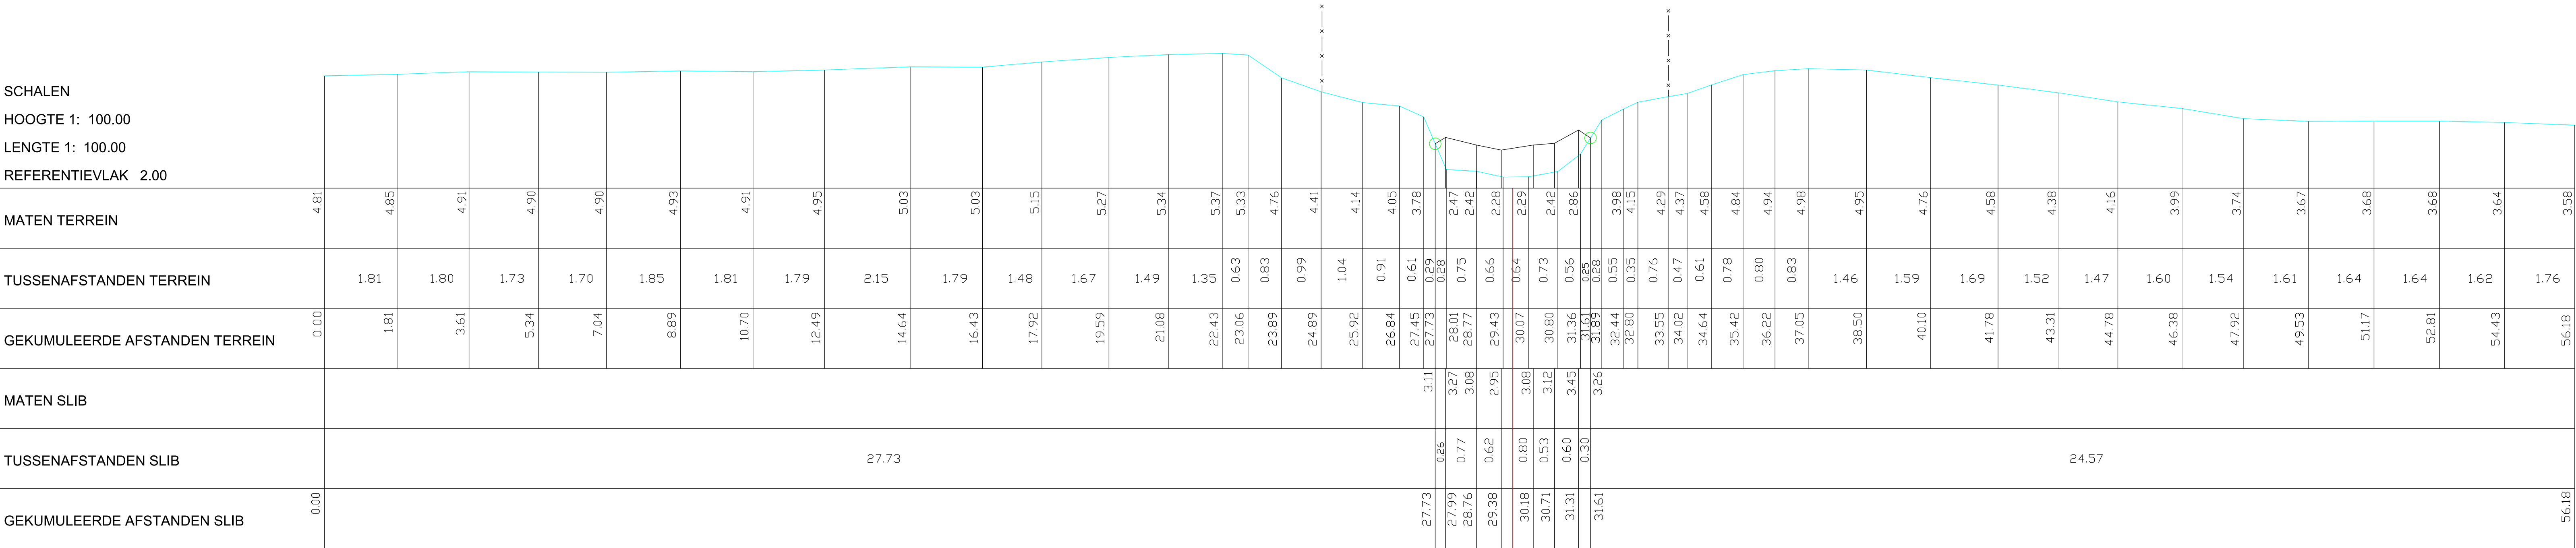

MATEN TERREIN

TUSSENAFSTANDEN TERREIN

GEKUMULEERDE AFSTANDEN TERREIN

MATEN SLIB

TUSSENAFSTANDEN SLIB

GEKUMULEERDE AFSTANDEN SLIB