


14 P.K. 0.51145

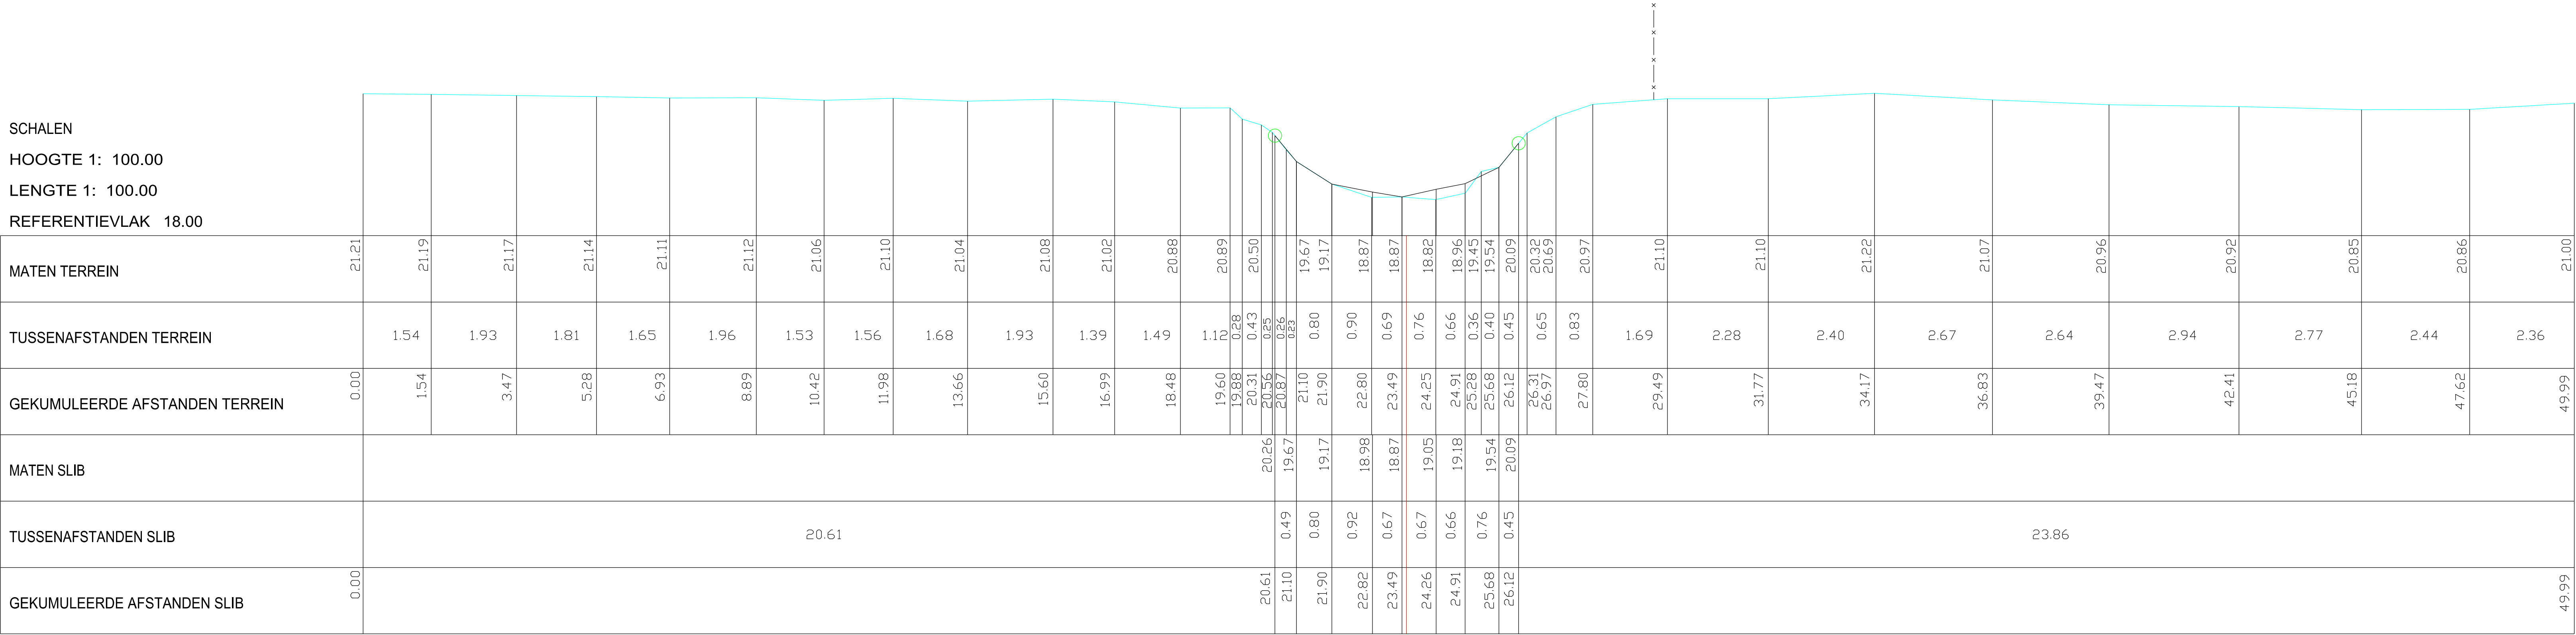

SCHALEN

HOOGTE 1: 100.00

LENGTE 1: 100.00

REFERENTIEVLAK 18.00

MATEN TERREIN

TUSSENAFSTANDEN TERREIN

GEKUMULEERDE AFSTANDEN TERREIN

MATEN SLIB

TUSSENAFSTANDEN SLIB

GEKUMULEERDE AFSTANDEN SLIB