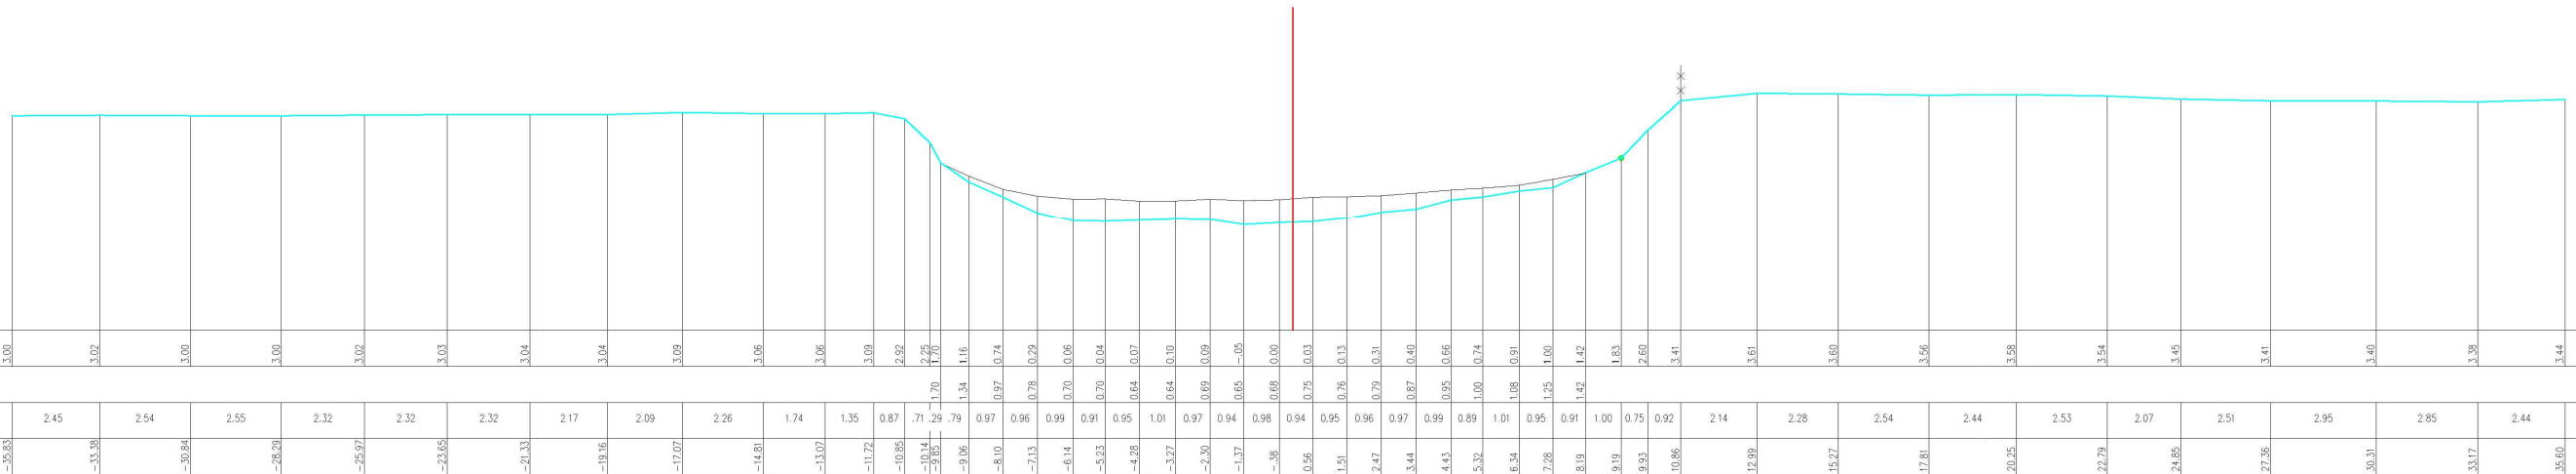


Isabellavaart
VHAG 02125

1

Vergelijkingsvlak
-3.00m TAW

[illegible]