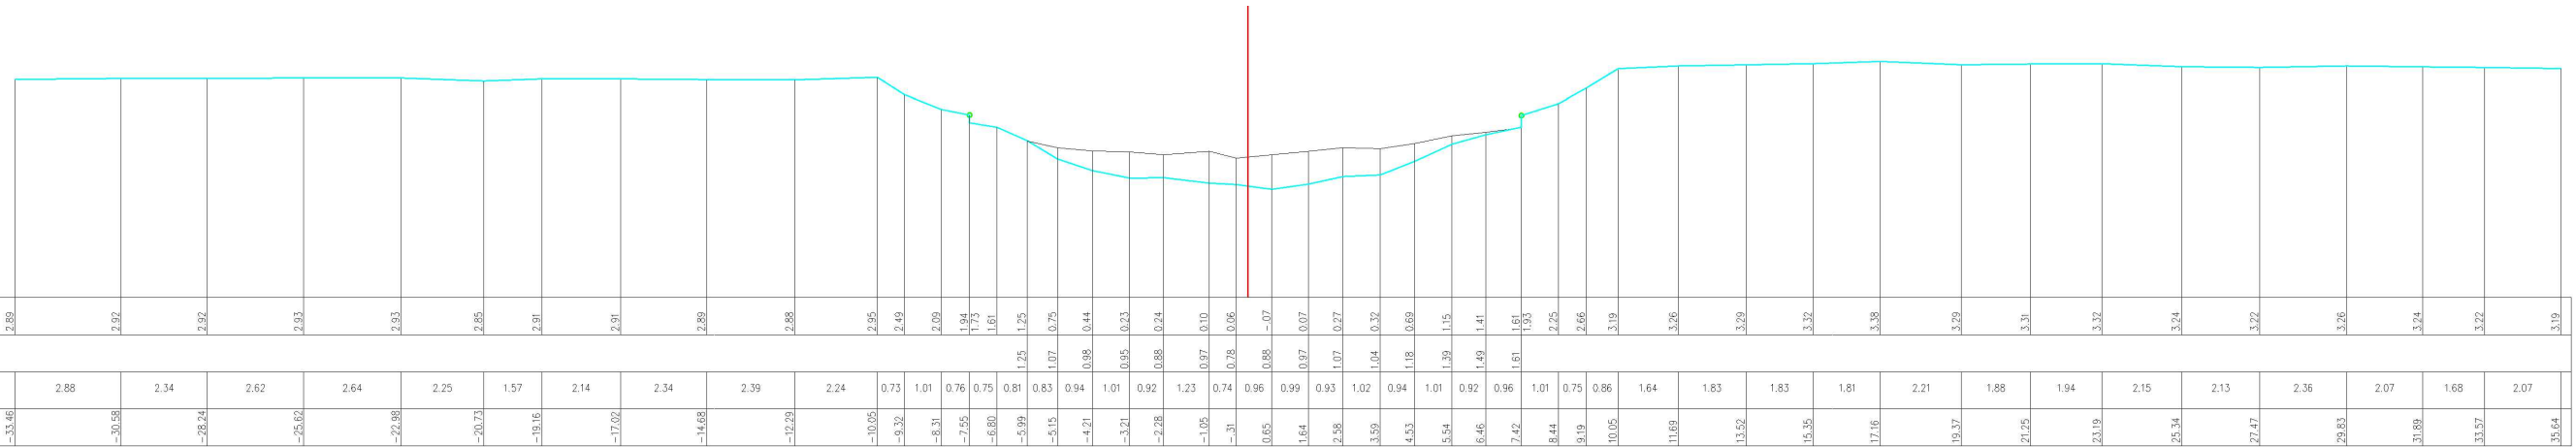


Isabellavaart
VHAG 02125

11

Vergelijkingsvlak
-3.00m TAW

[illegible]