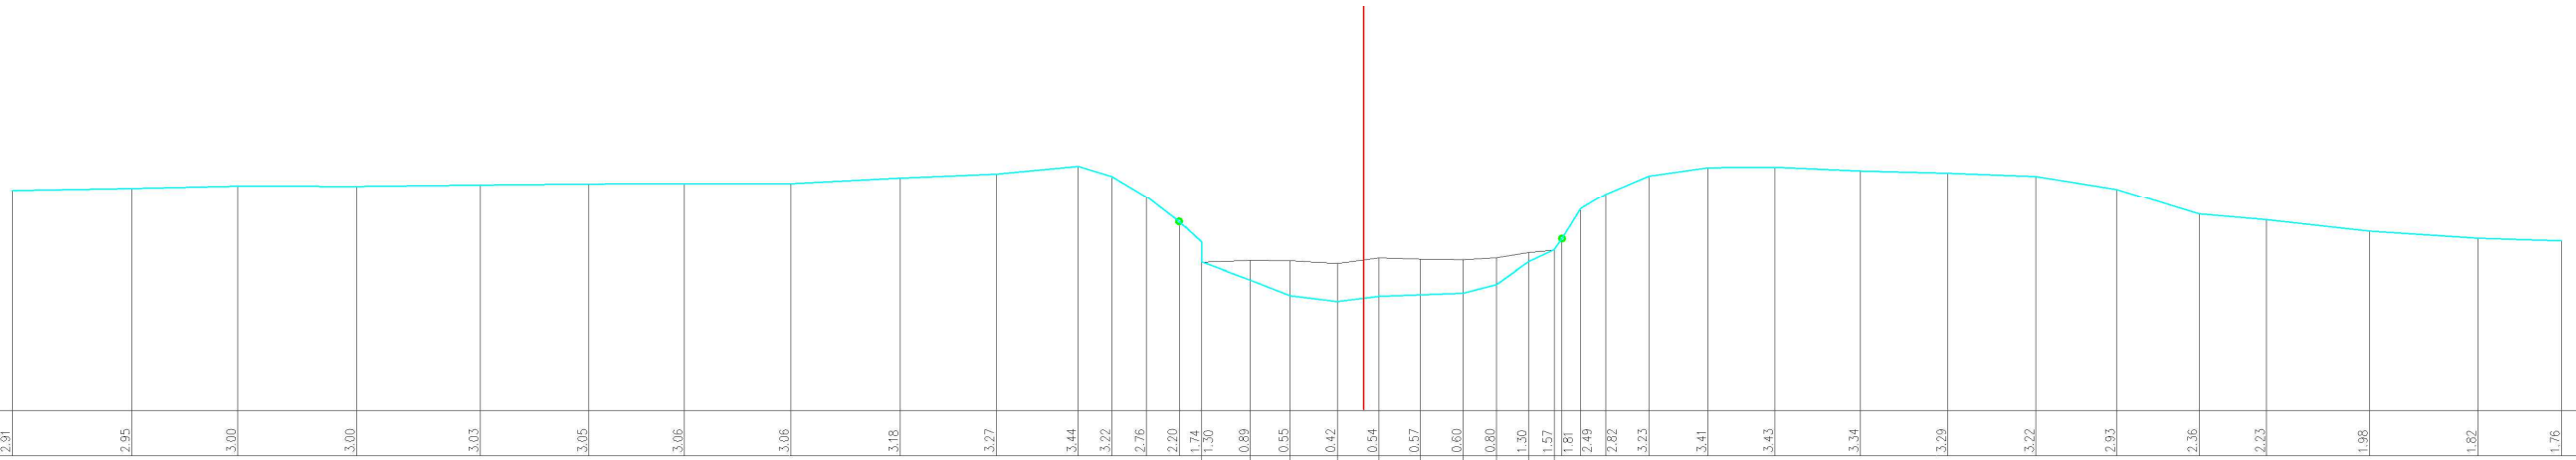


Isabellavaart
VHAG 02125

22

Vergelijkingsvlak
-2.00m TAW

[illegible]