k34 P.K. 1.28592

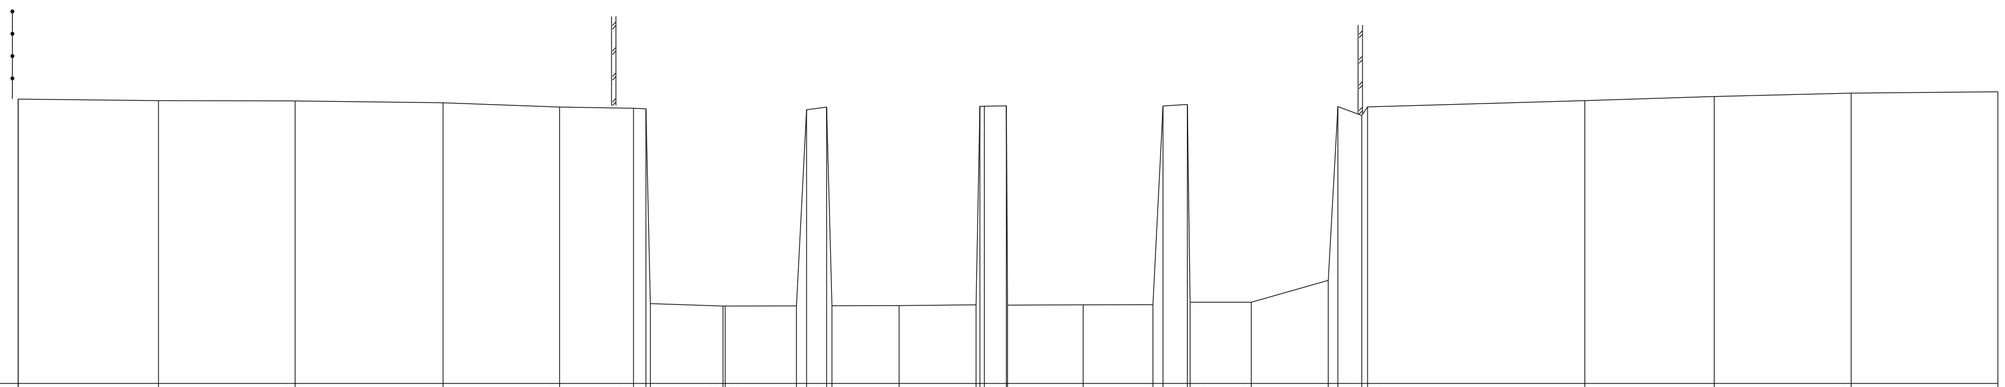

SCHALEN
H 1: 100.00
L 1: 100.00
R.V. 56.00

MATEN TERREIN	60.78	60.76	60.75	60.72	60.65	60.63	57.34	57.30	57.30	57.30	60.65	57.30	57.31	57.32	60.67	57.32	57.32	57.32	60.69	57.36	57.36	57.73	60.50	60.65	60.75	60.82	60.88	60.90
TUSSENAFST. TERREIN		2.36	2.29	2.49	1.96	1.24		1.22	1.20		0.34		1.13	1.29	0.45		1.27	1.17	0.41	1.03		1.29	0.40		3.65	2.18	2.30	2.47
GEKUM. AFST. TERREIN	-16.24	-13.89	-11.59	-9.10	-7.14	-5.90	-5.62	-4.40	-4.36	-3.16	-2.66	-2.57	-1.44	-0.14	0.37	0.39	1.66	2.83	3.41	3.45	4.48	5.78	6.34	6.44	10.09	12.26	14.57	17.03