


Kalkenvaart

26

Vergelijkingsvlak
-1.00m TAW

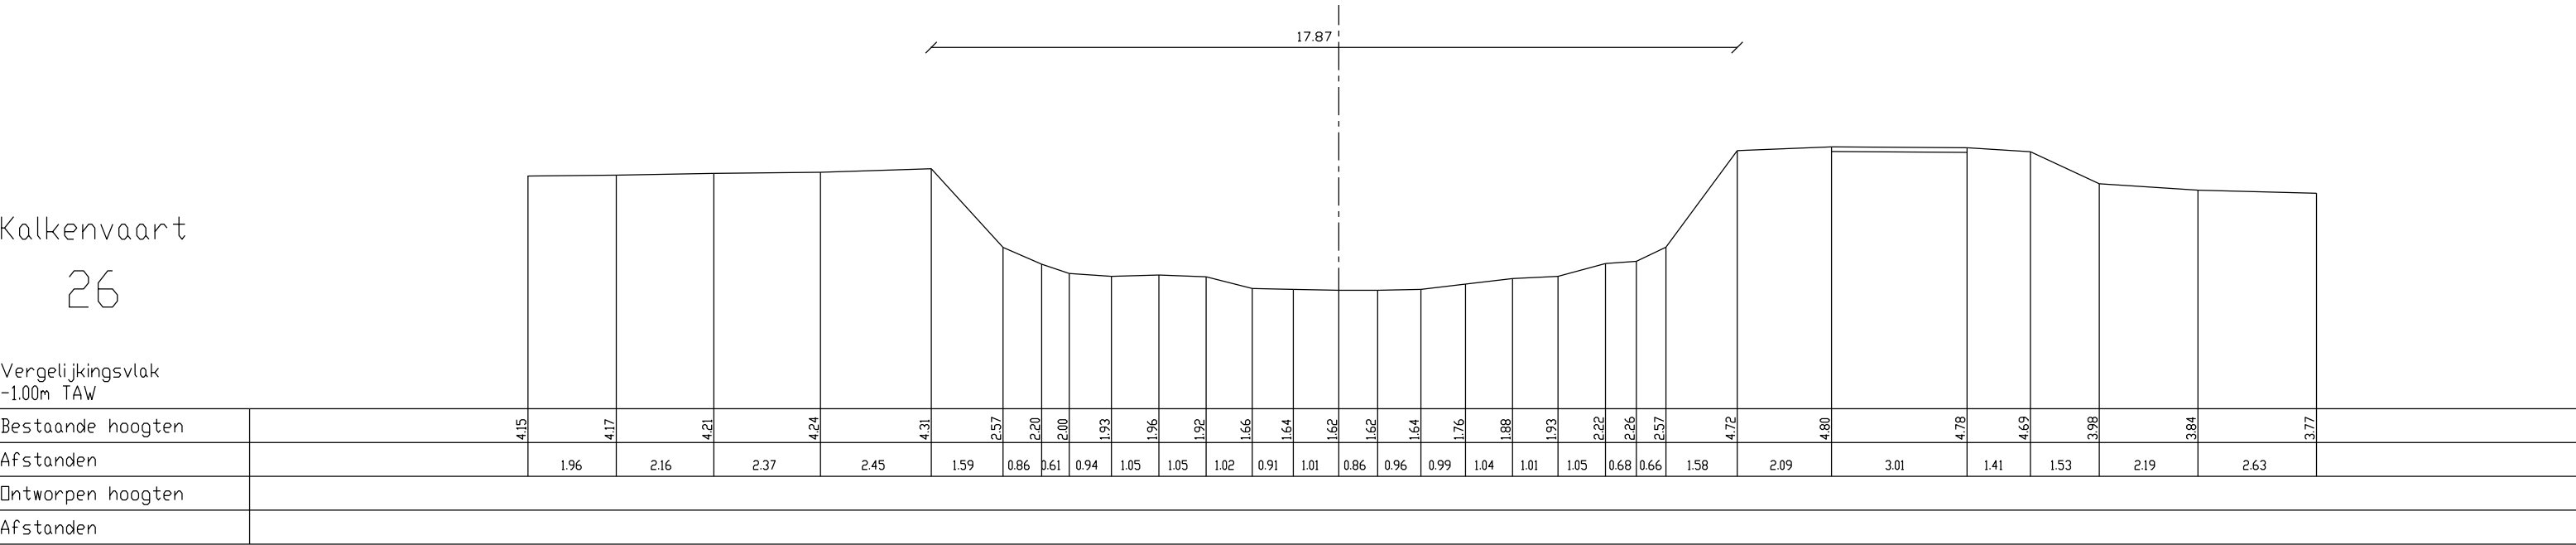

Ontworpen hoogten	
Afstanden	