


Kalkenvaart
Profiel nr:
34

-100 m TAW

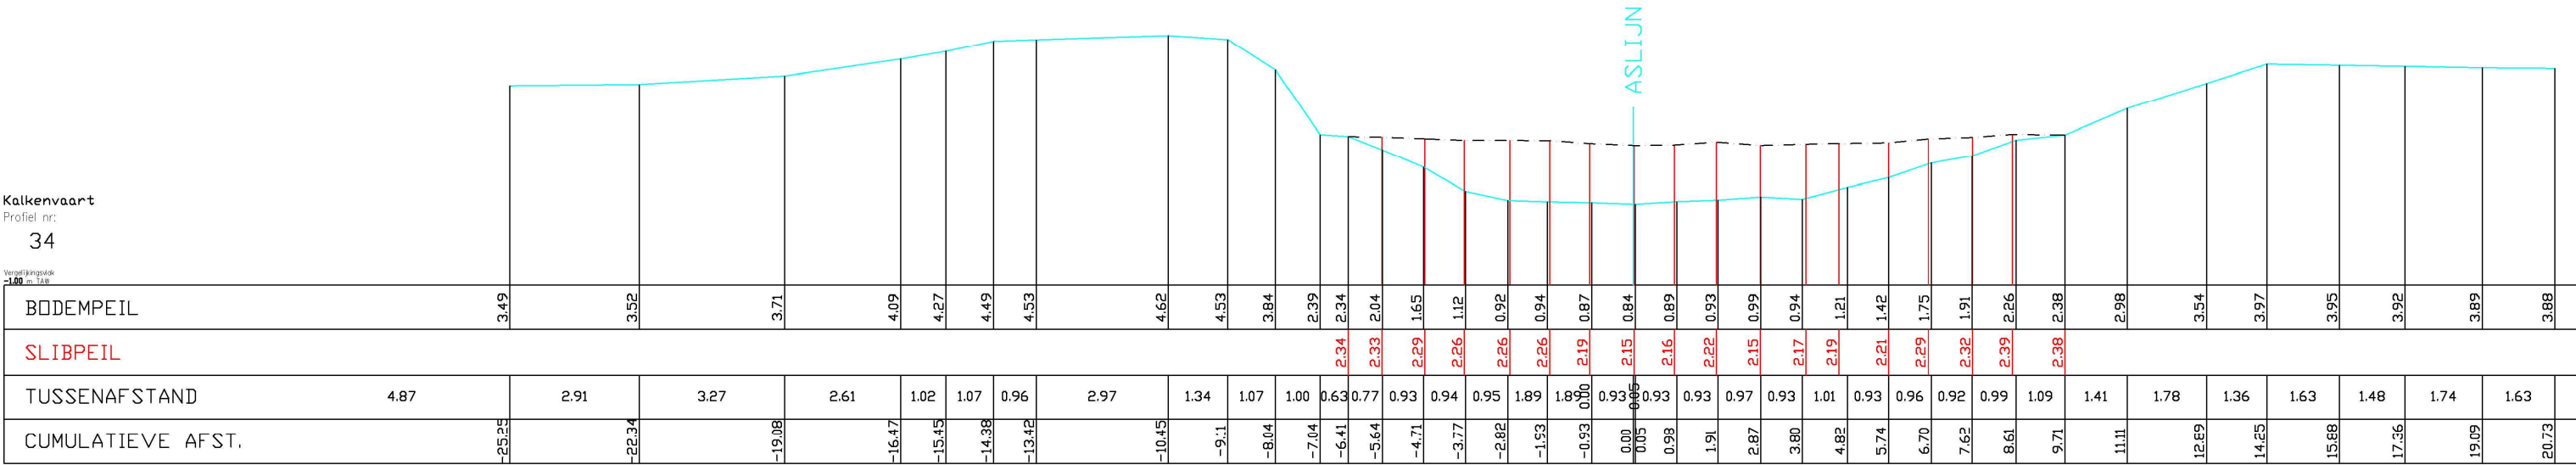

Datum opmeting: 1/8/2020