


Kalkenvaart
Profiel nr:
37
Vergoedingsvlek
1.00 m TAW

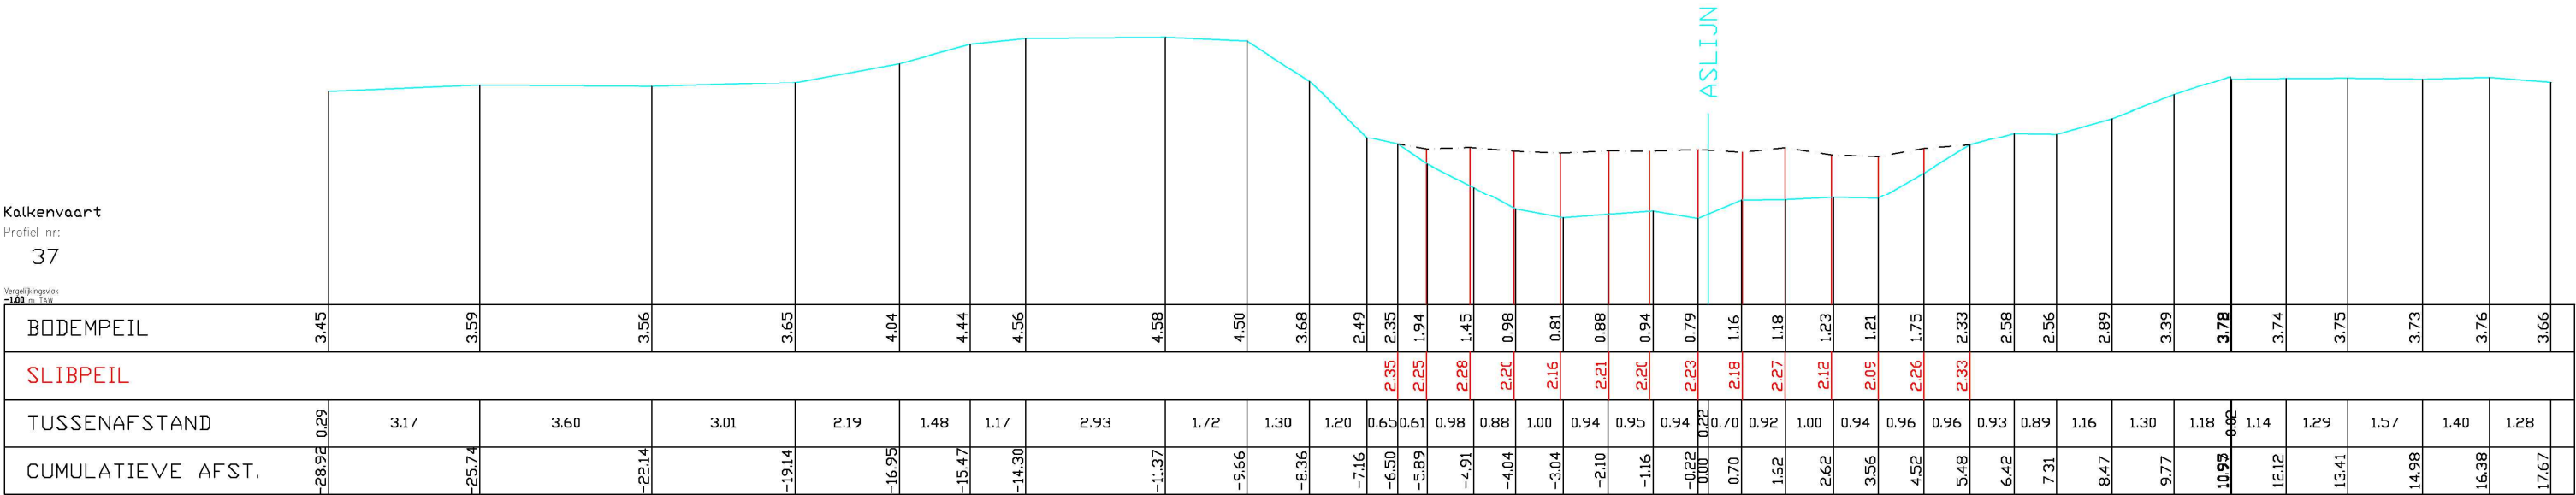

Datum opmeting: 1/8/2020