
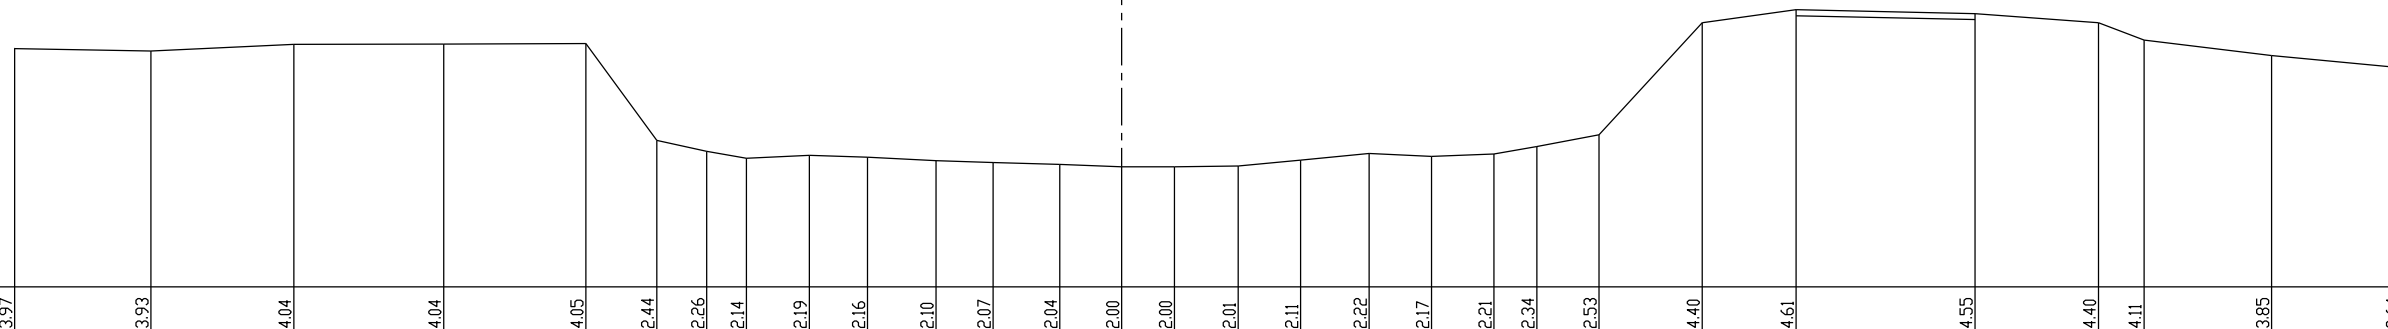


Kalkenvaart

34

Vergelijkingsvlak
0.00m TAW

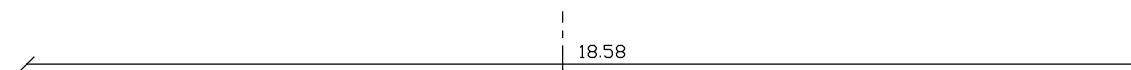

Bestaande hoogten		3,97		3,93		4,04		4,04		4,05		2,44		2,26		2,14		2,19		2,16		2,10		2,07		2,04		2,00		2,00		2,01		2,11		2,22		2,17		2,21		2,34		2,53			4,40		4,61			4,55			4,40		4,11			3,85			3,64
Afstanden			2,27		2,38		2,49		2,37		1,18		0,83		0,66		1,05		0,97		1,14		0,95		1,11		1,03		0,88		1,06		1,04		1,14		1,04		1,04		0,71		1,04		1,72		1,56		2,98		2,05		0,76		2,12		2,16						
Ontworpen hoogten	
Afstanden	