


LINKERDEVER

RECHTERDEVER

ZBG
26

Vergelijkingsvlak
-2.00m TAW

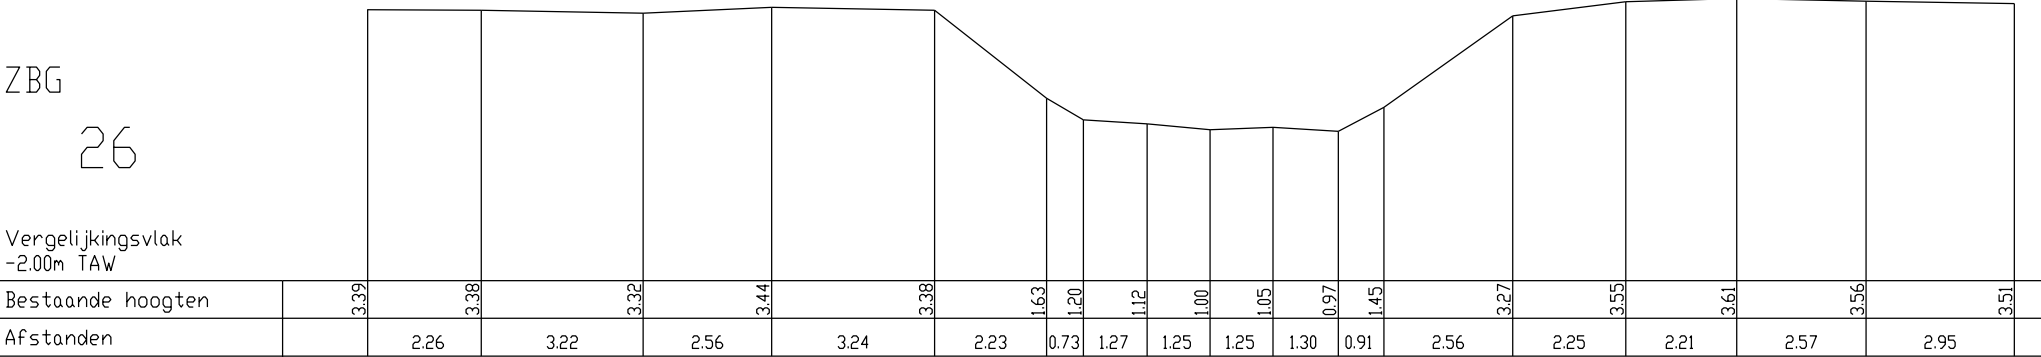

Ontworpen hoogten	
Afstanden	