


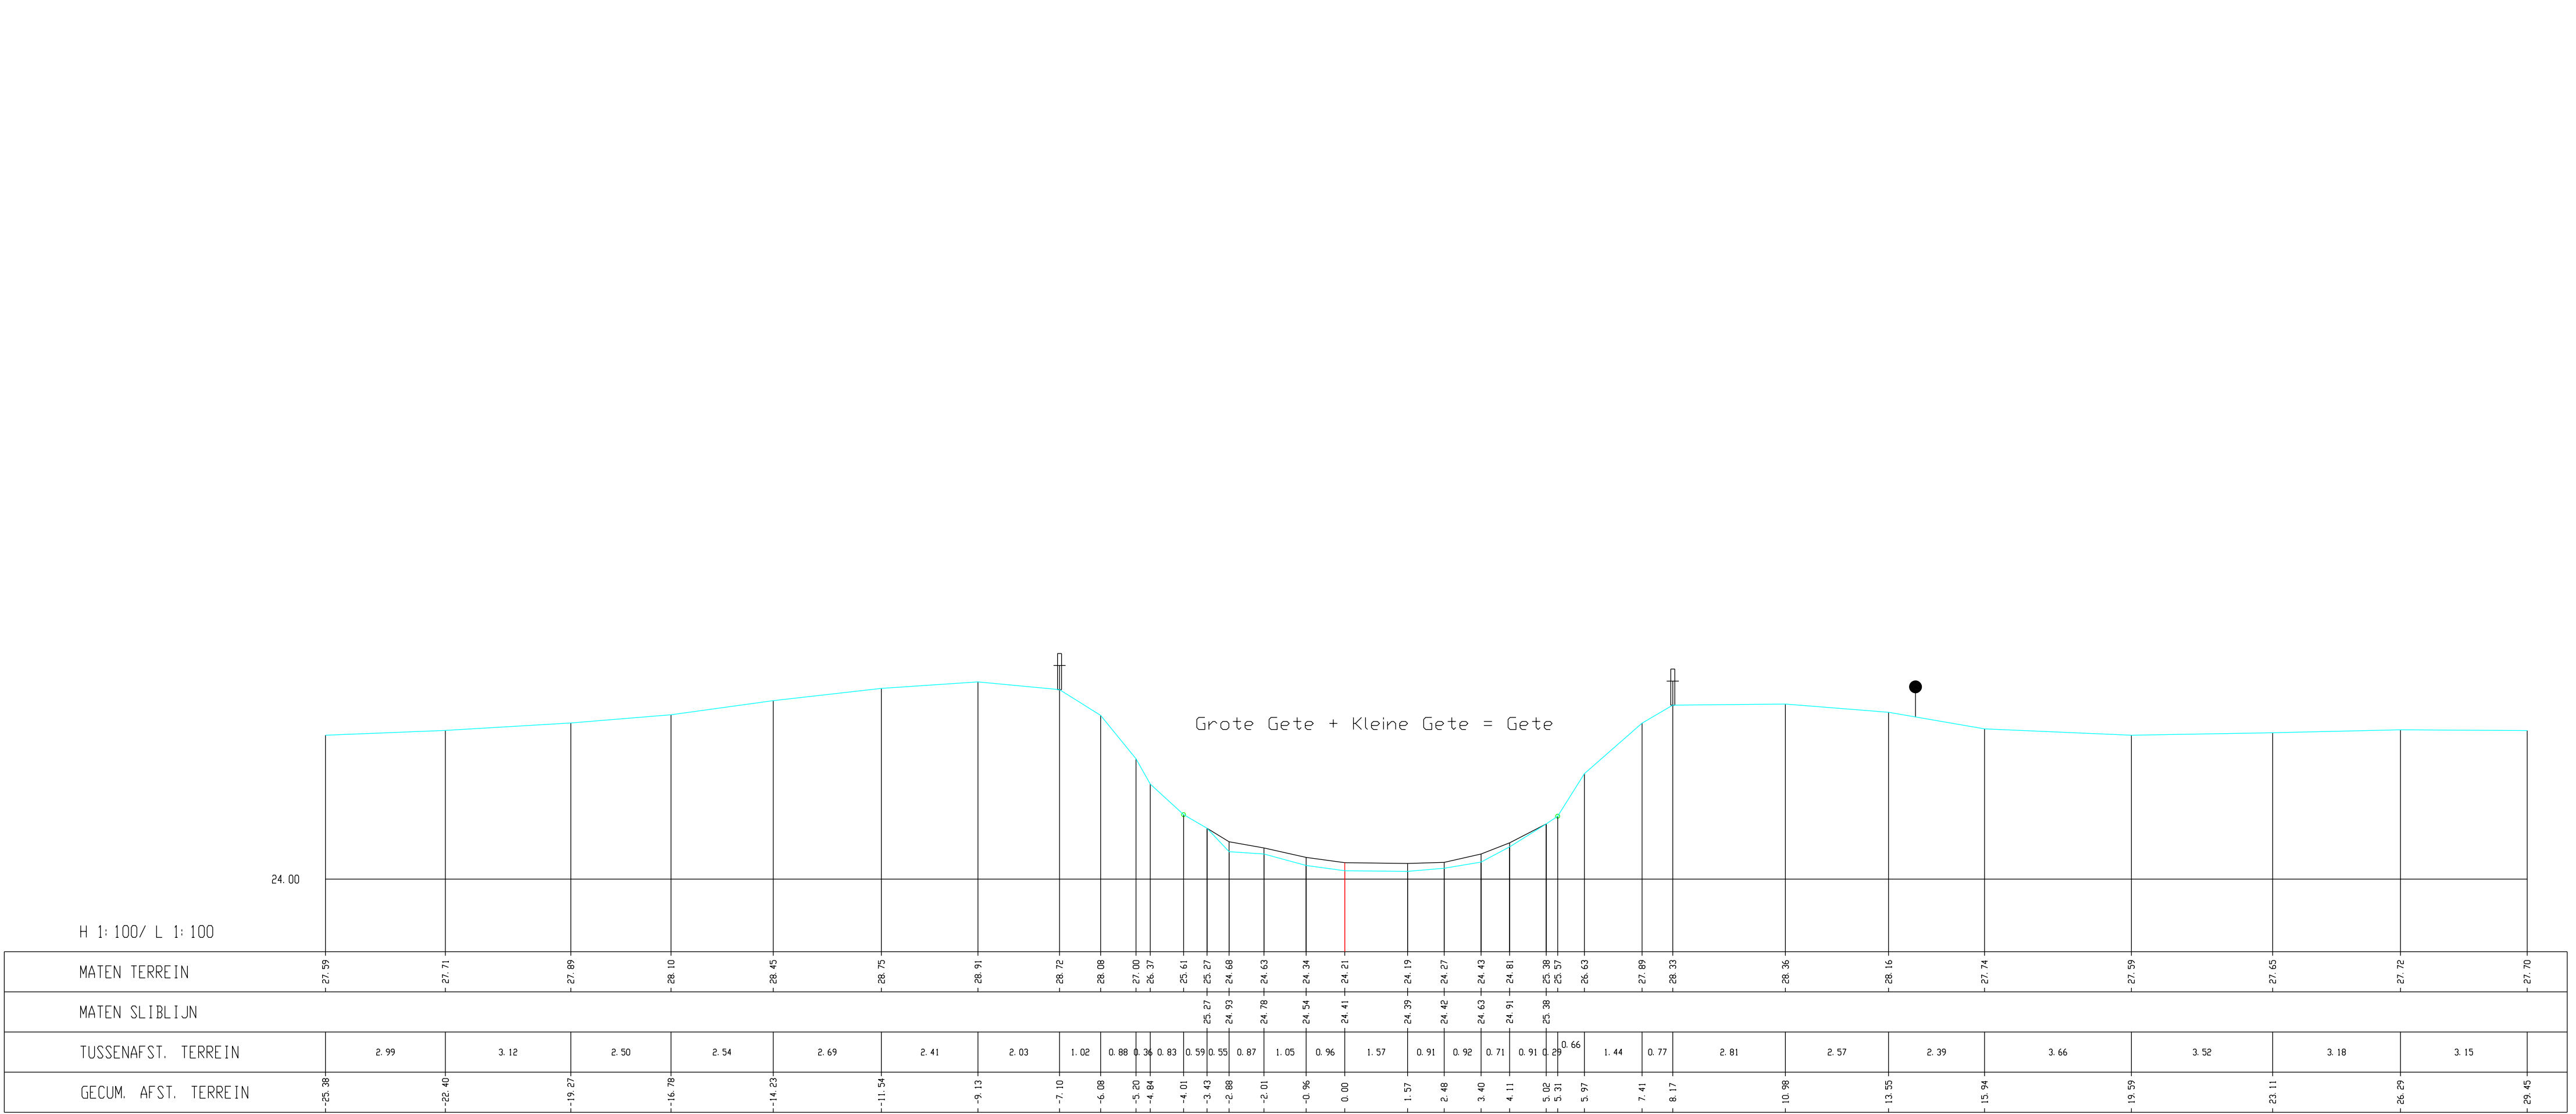

Kleine Gete, Dwarsprofiel 001