


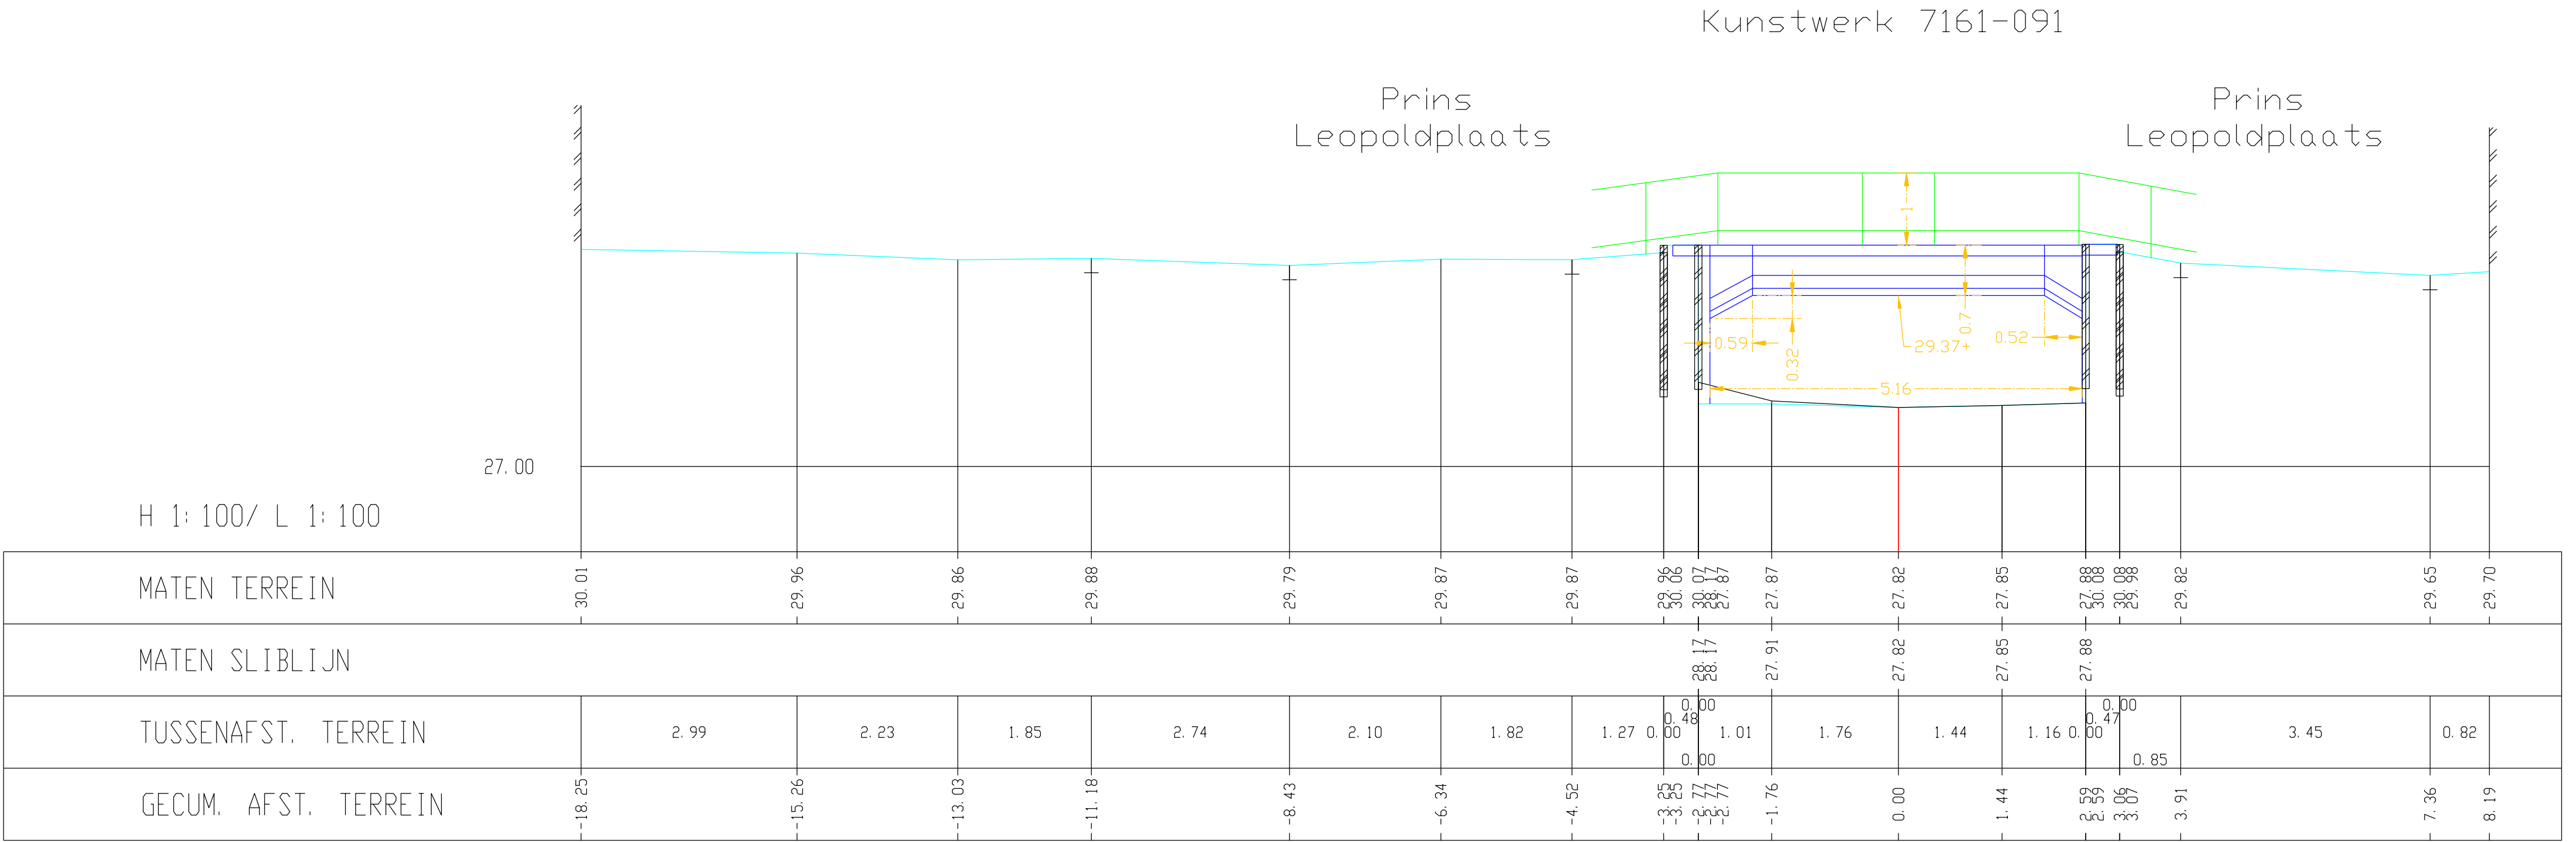

Kleine Gete, Dwarsprofiel 100