


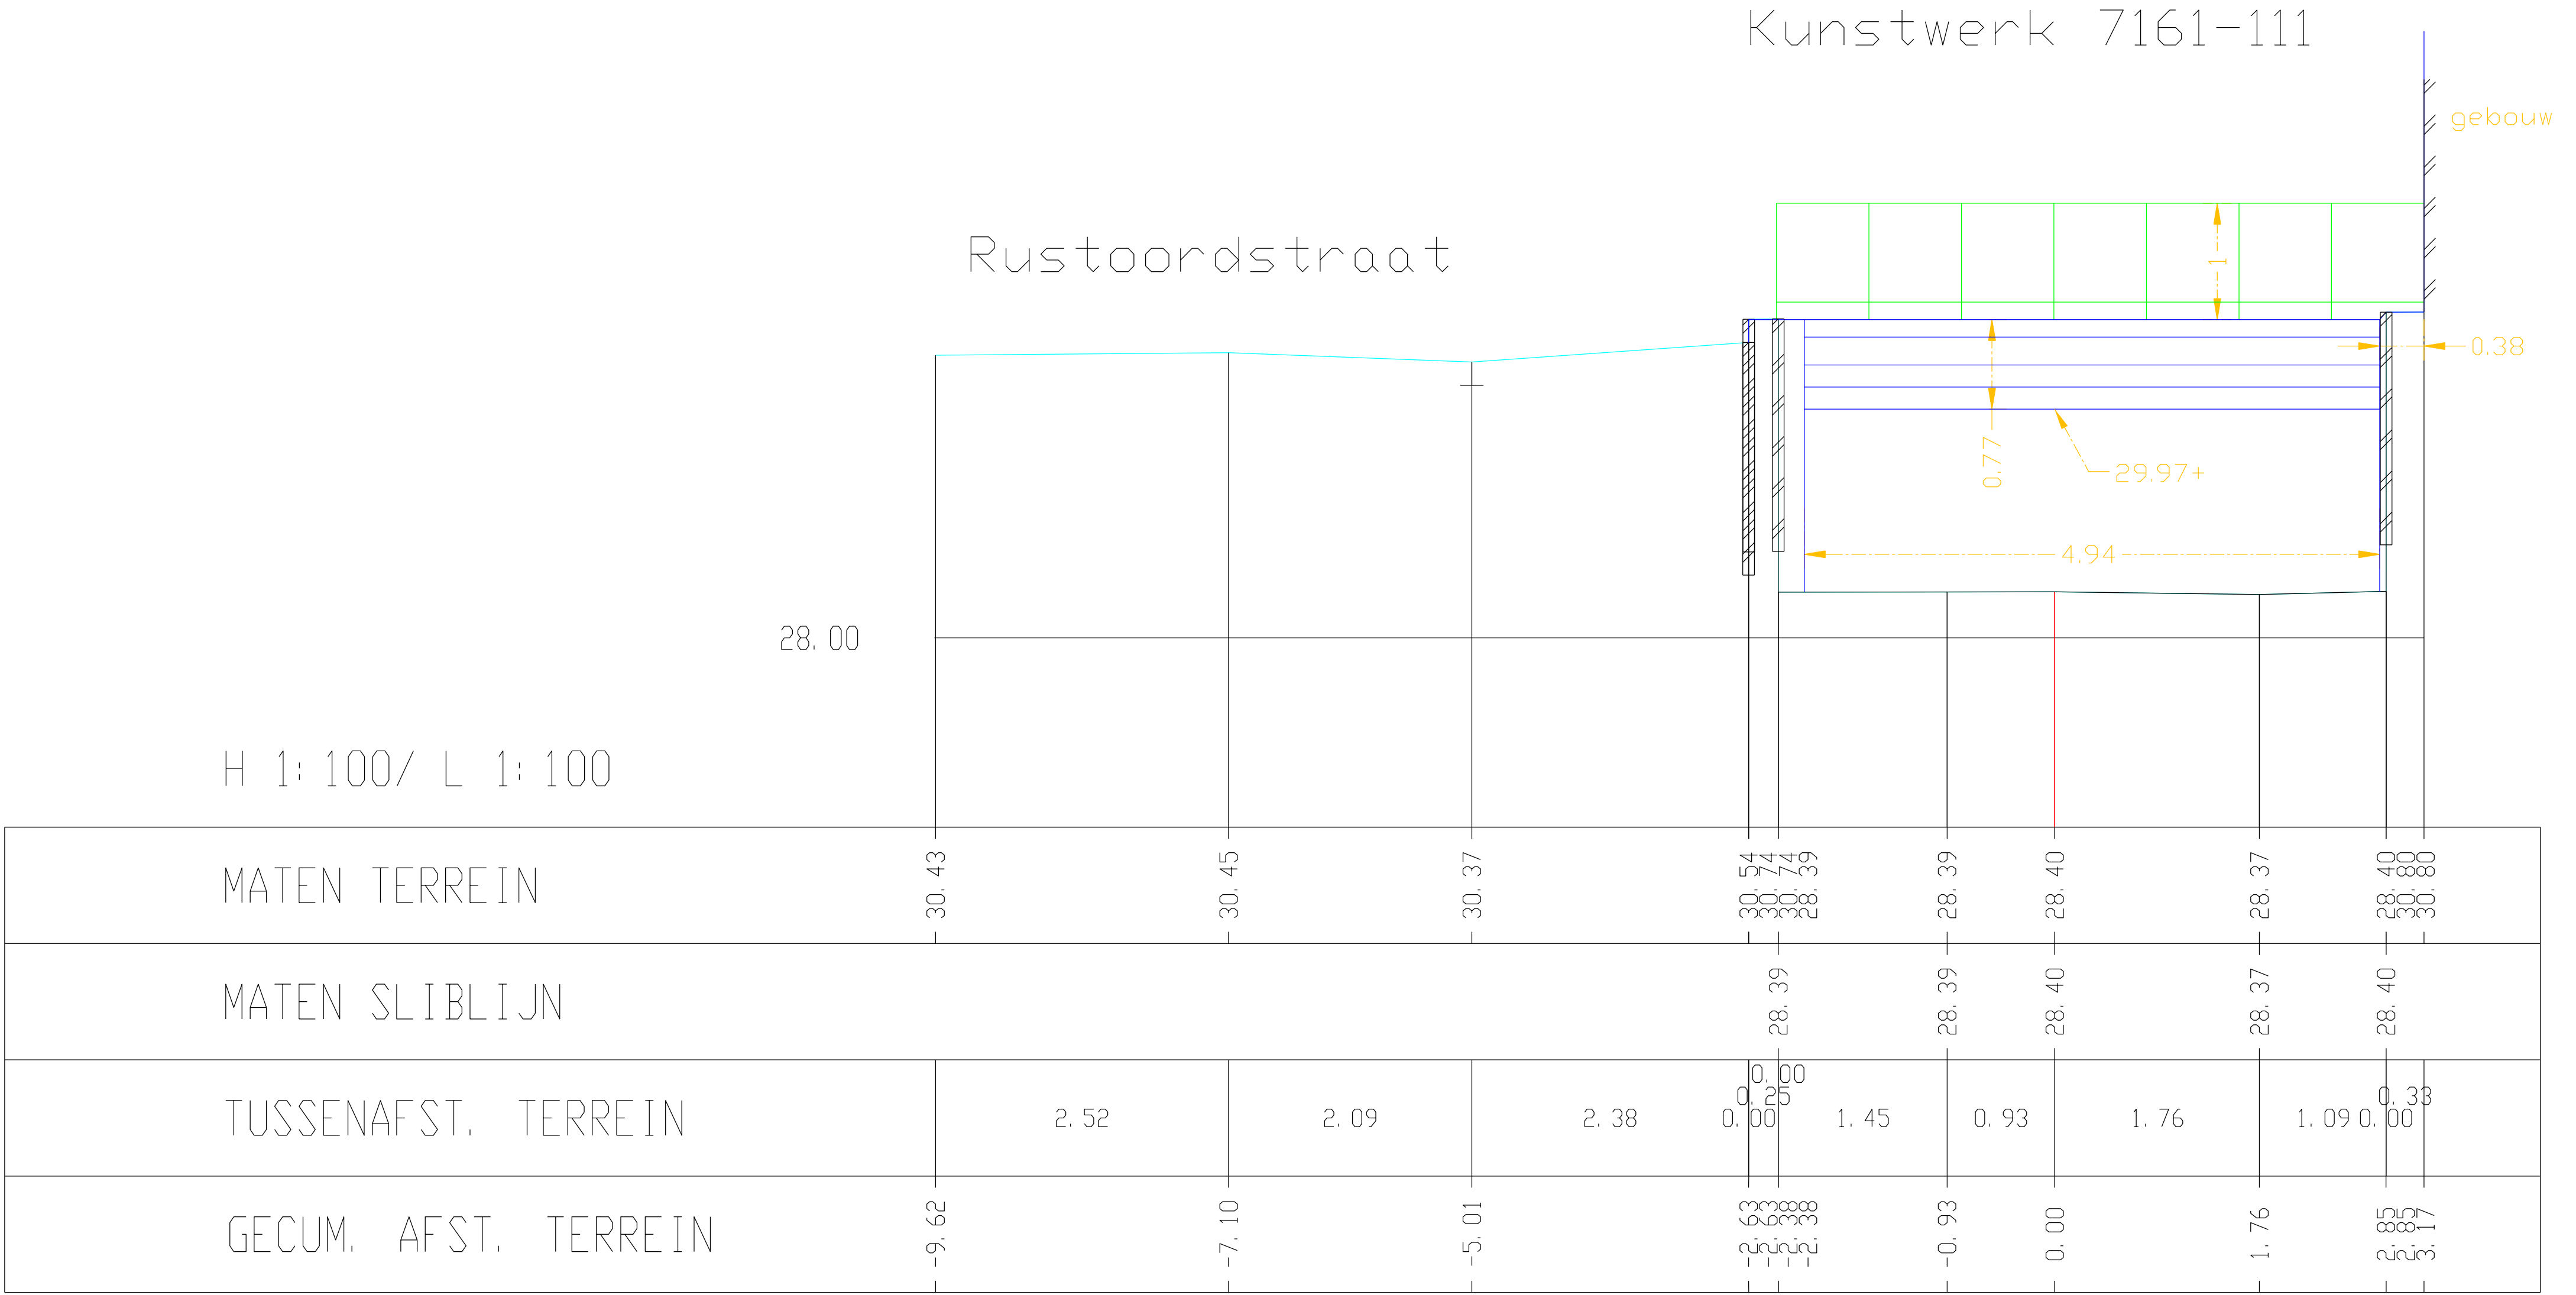

Kleine Gete, Dwarsprofiel 110