


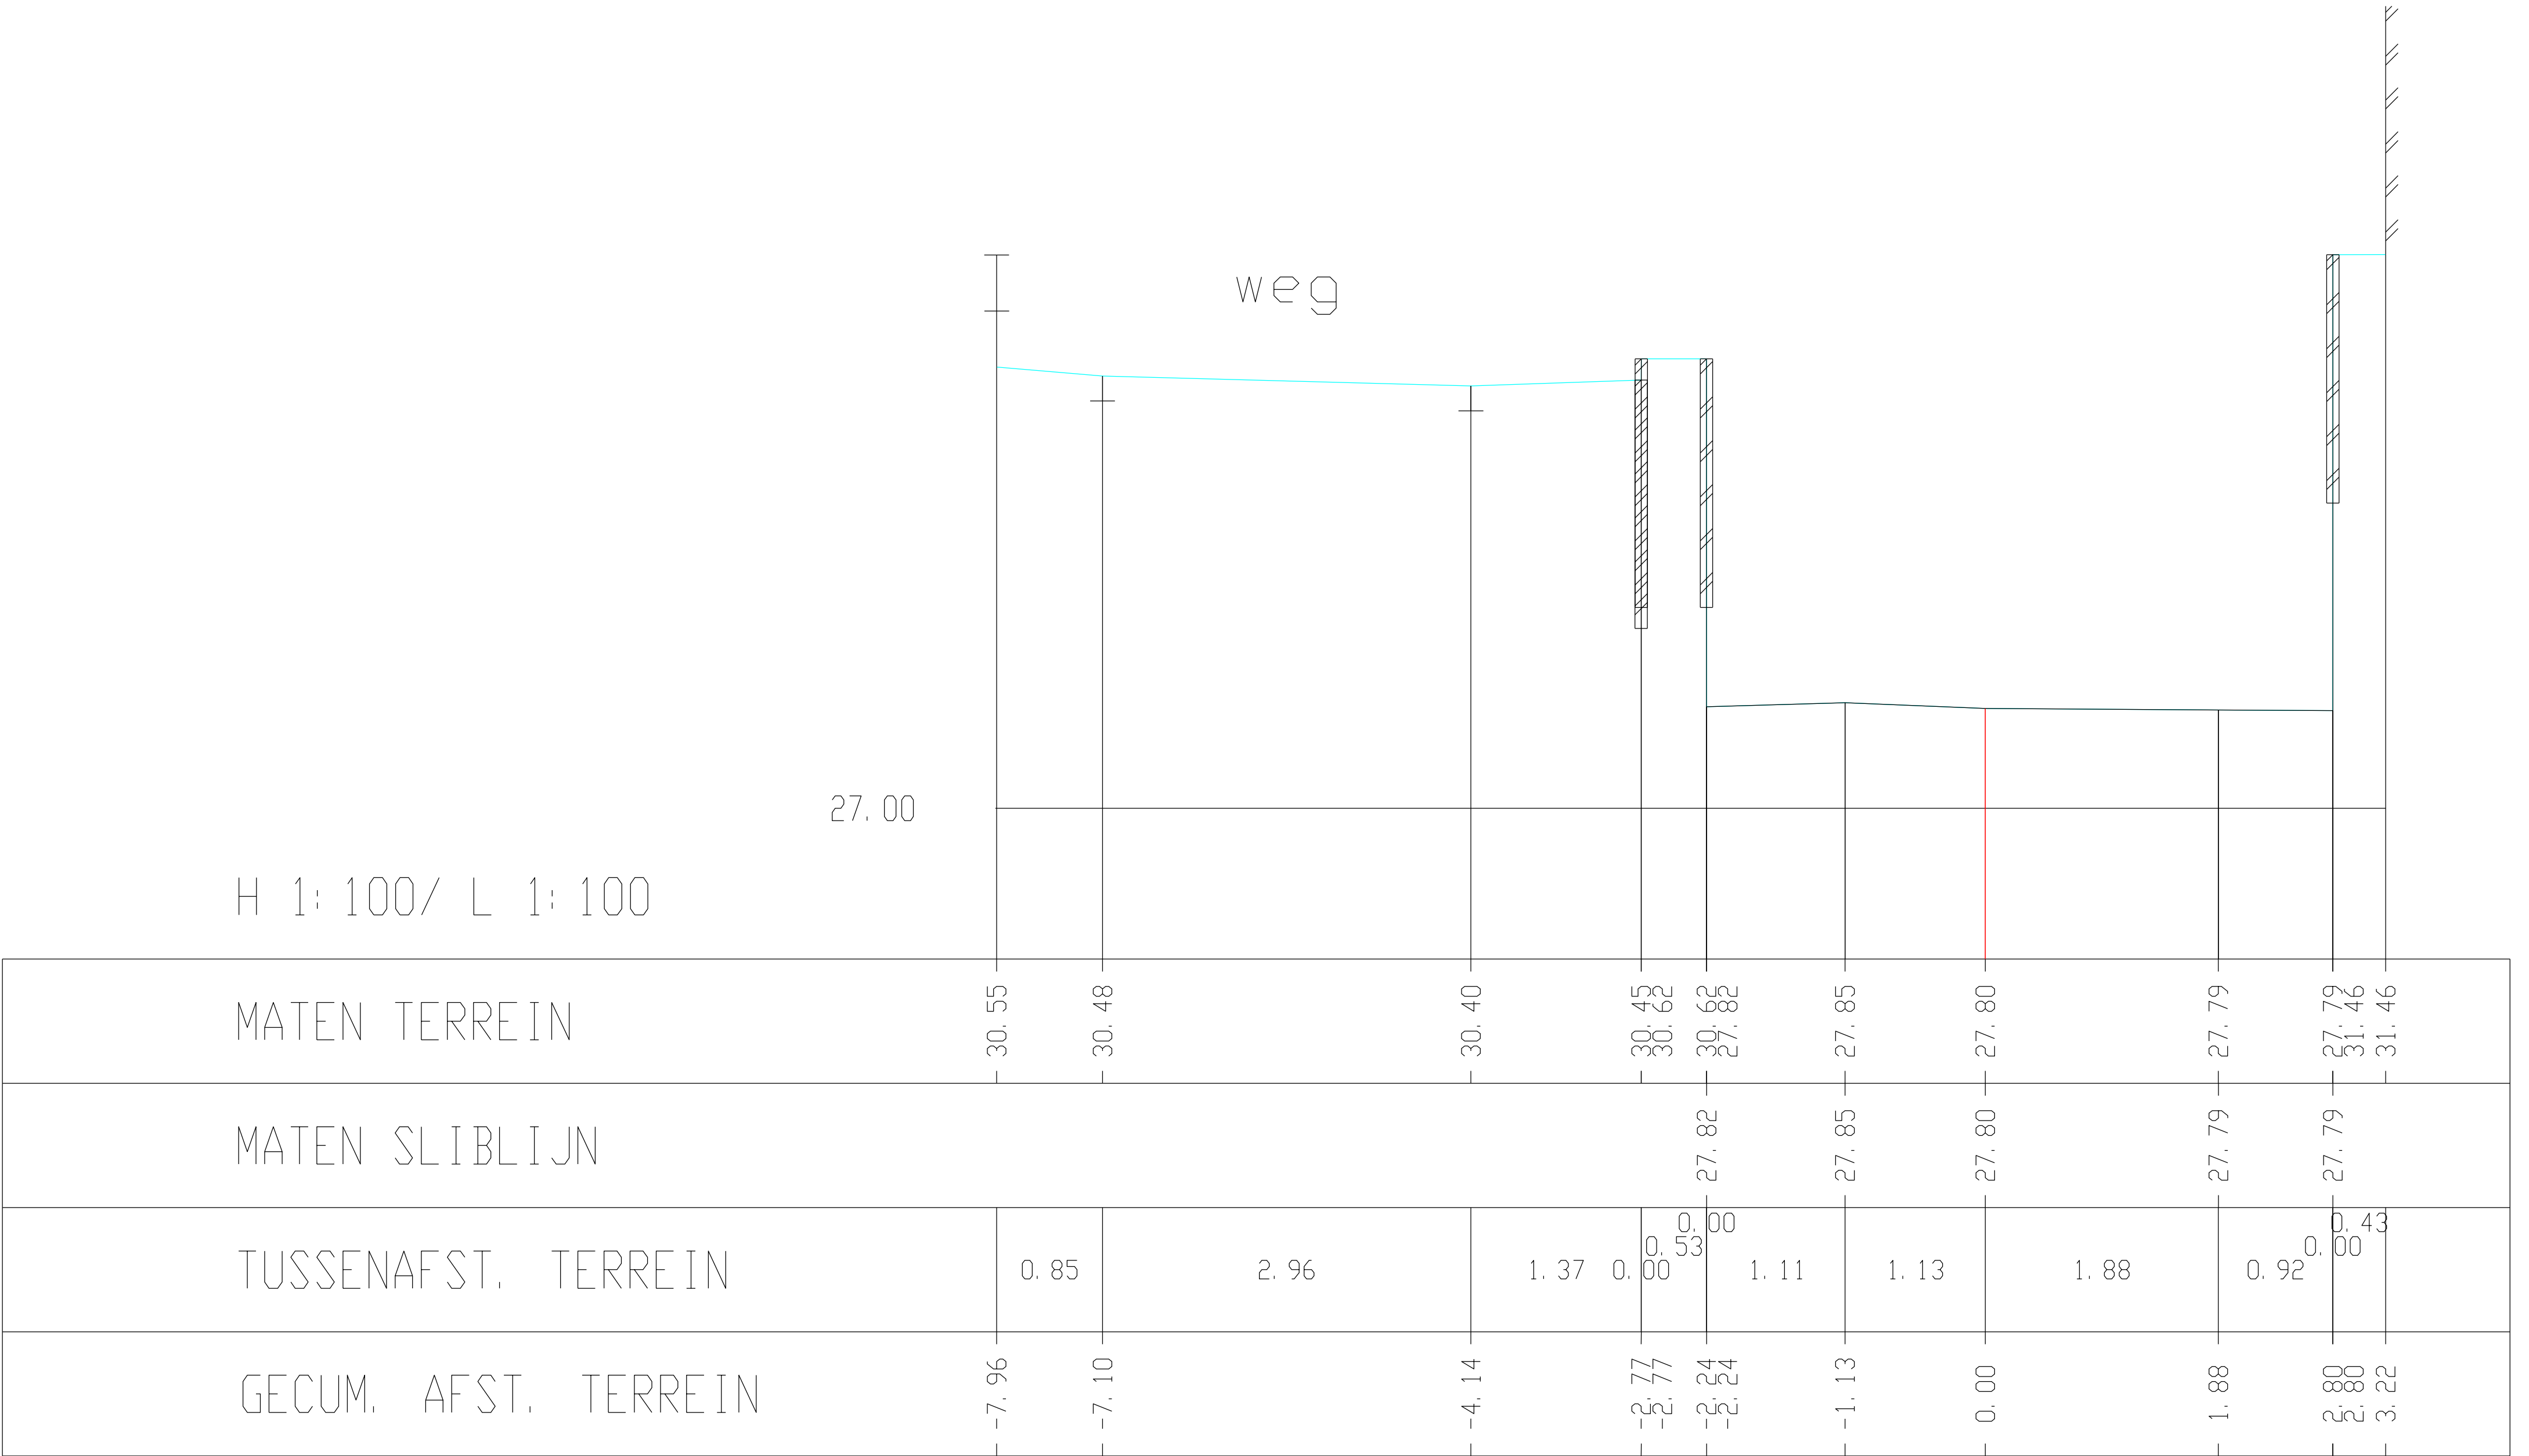

Kleine Gete, Dwarsprofiel 111