


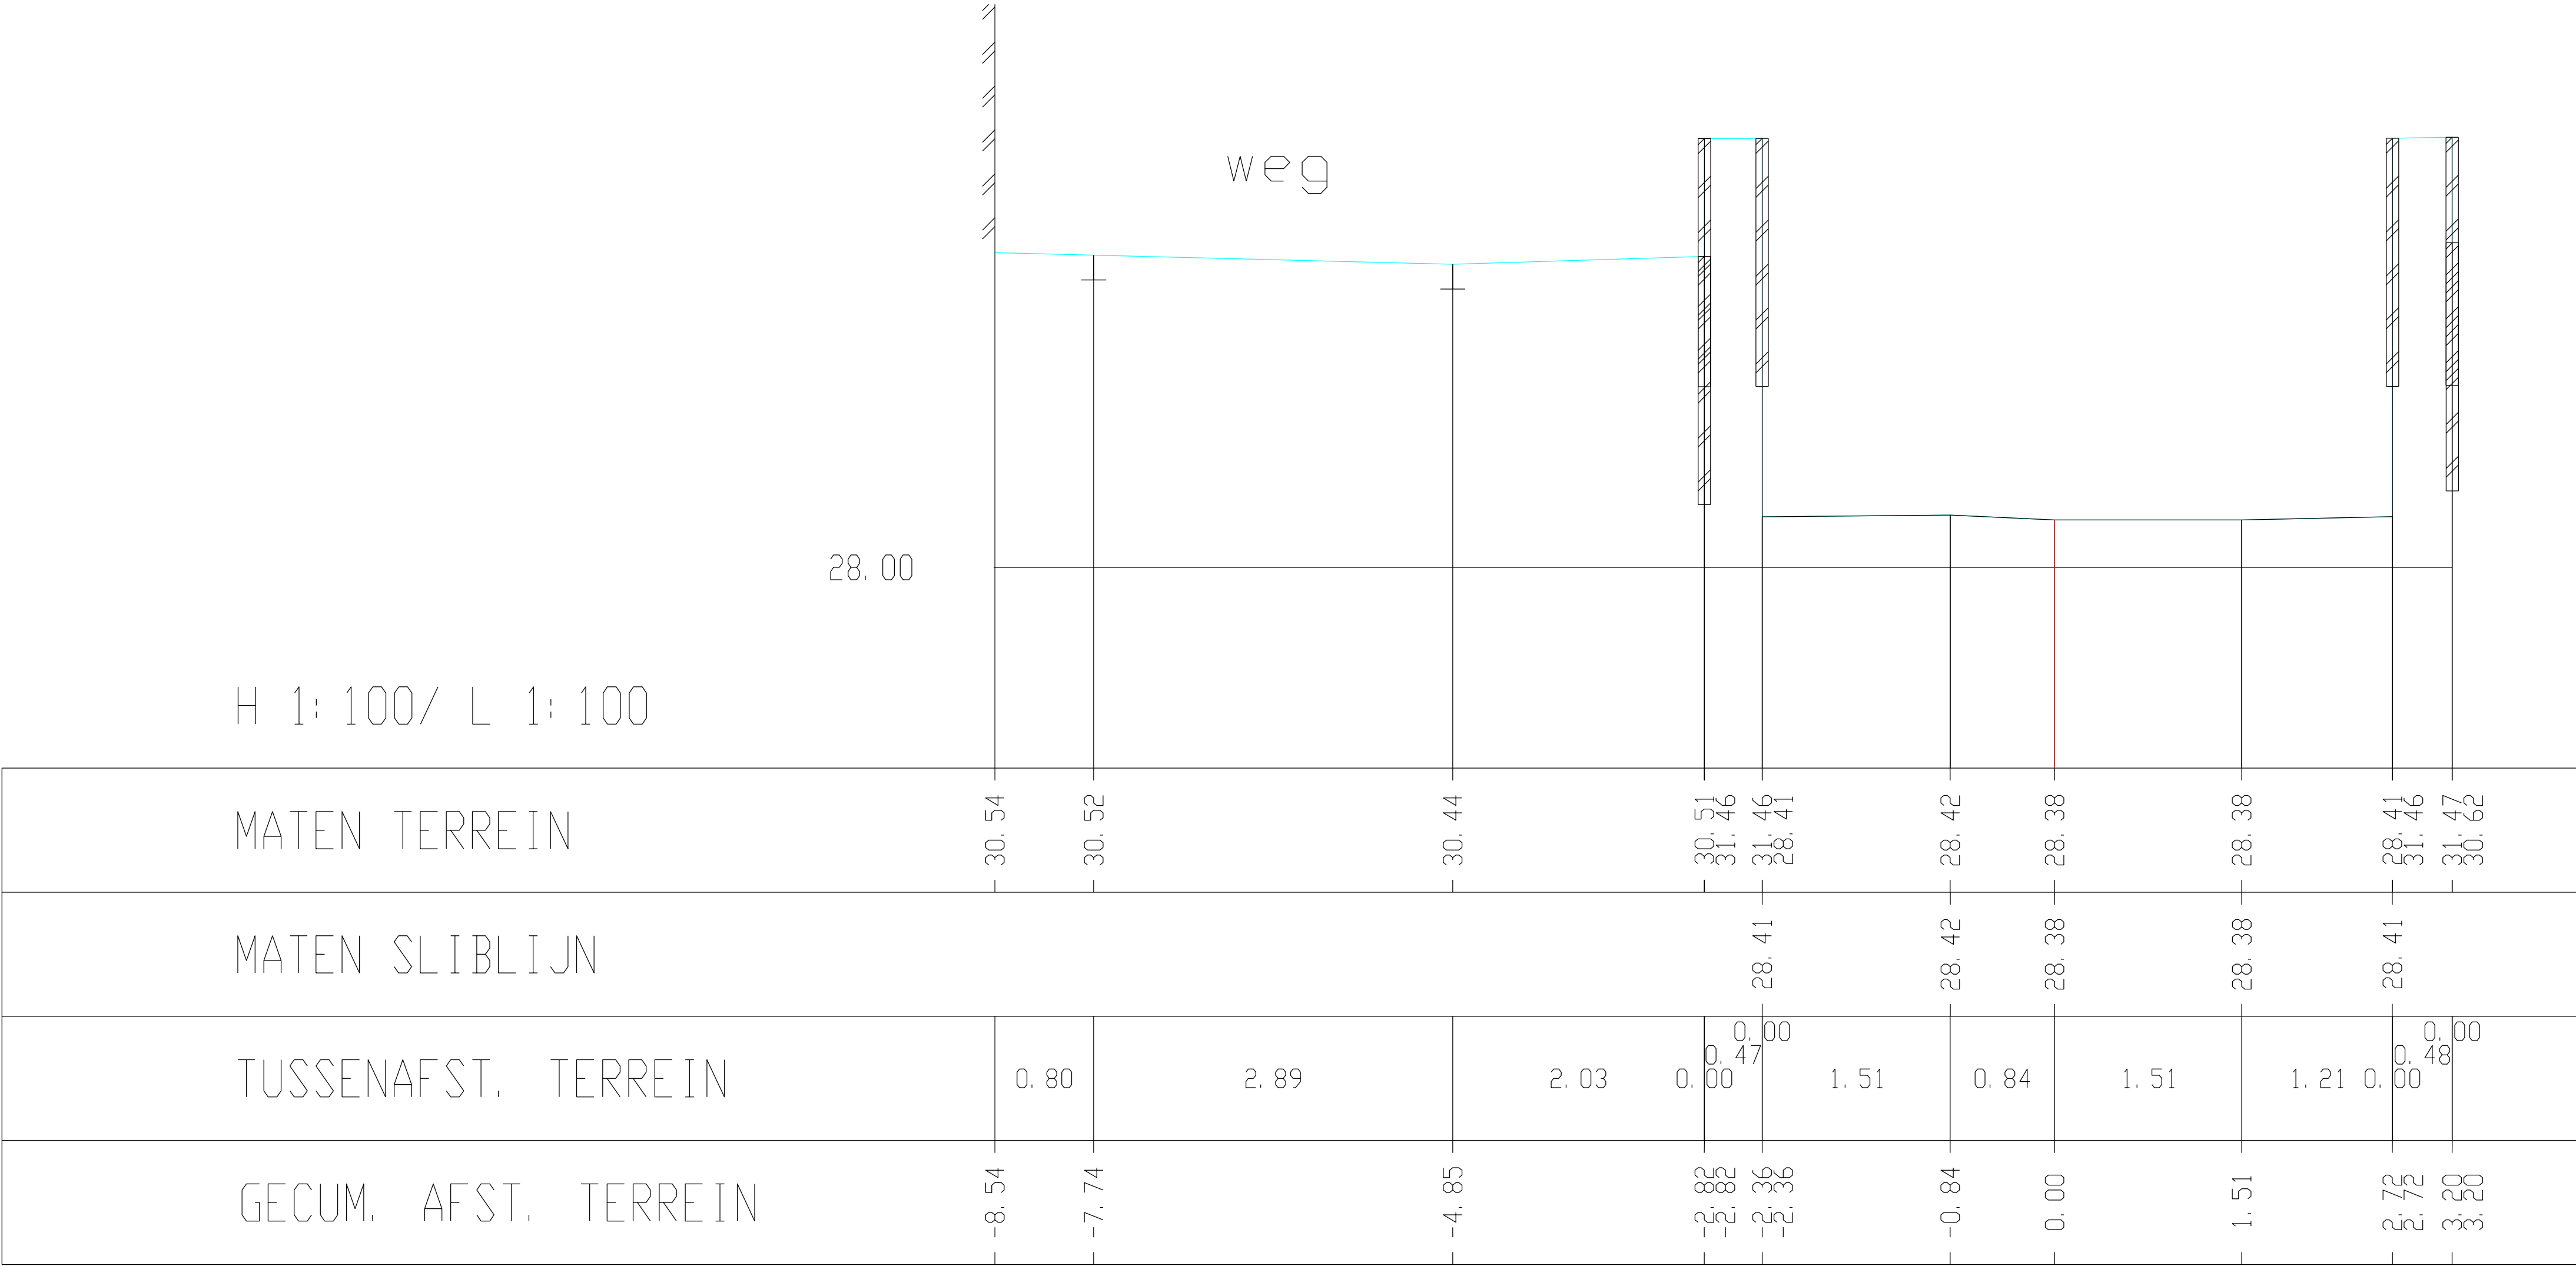

Kleine Gete, Dwarsprofiel 112