


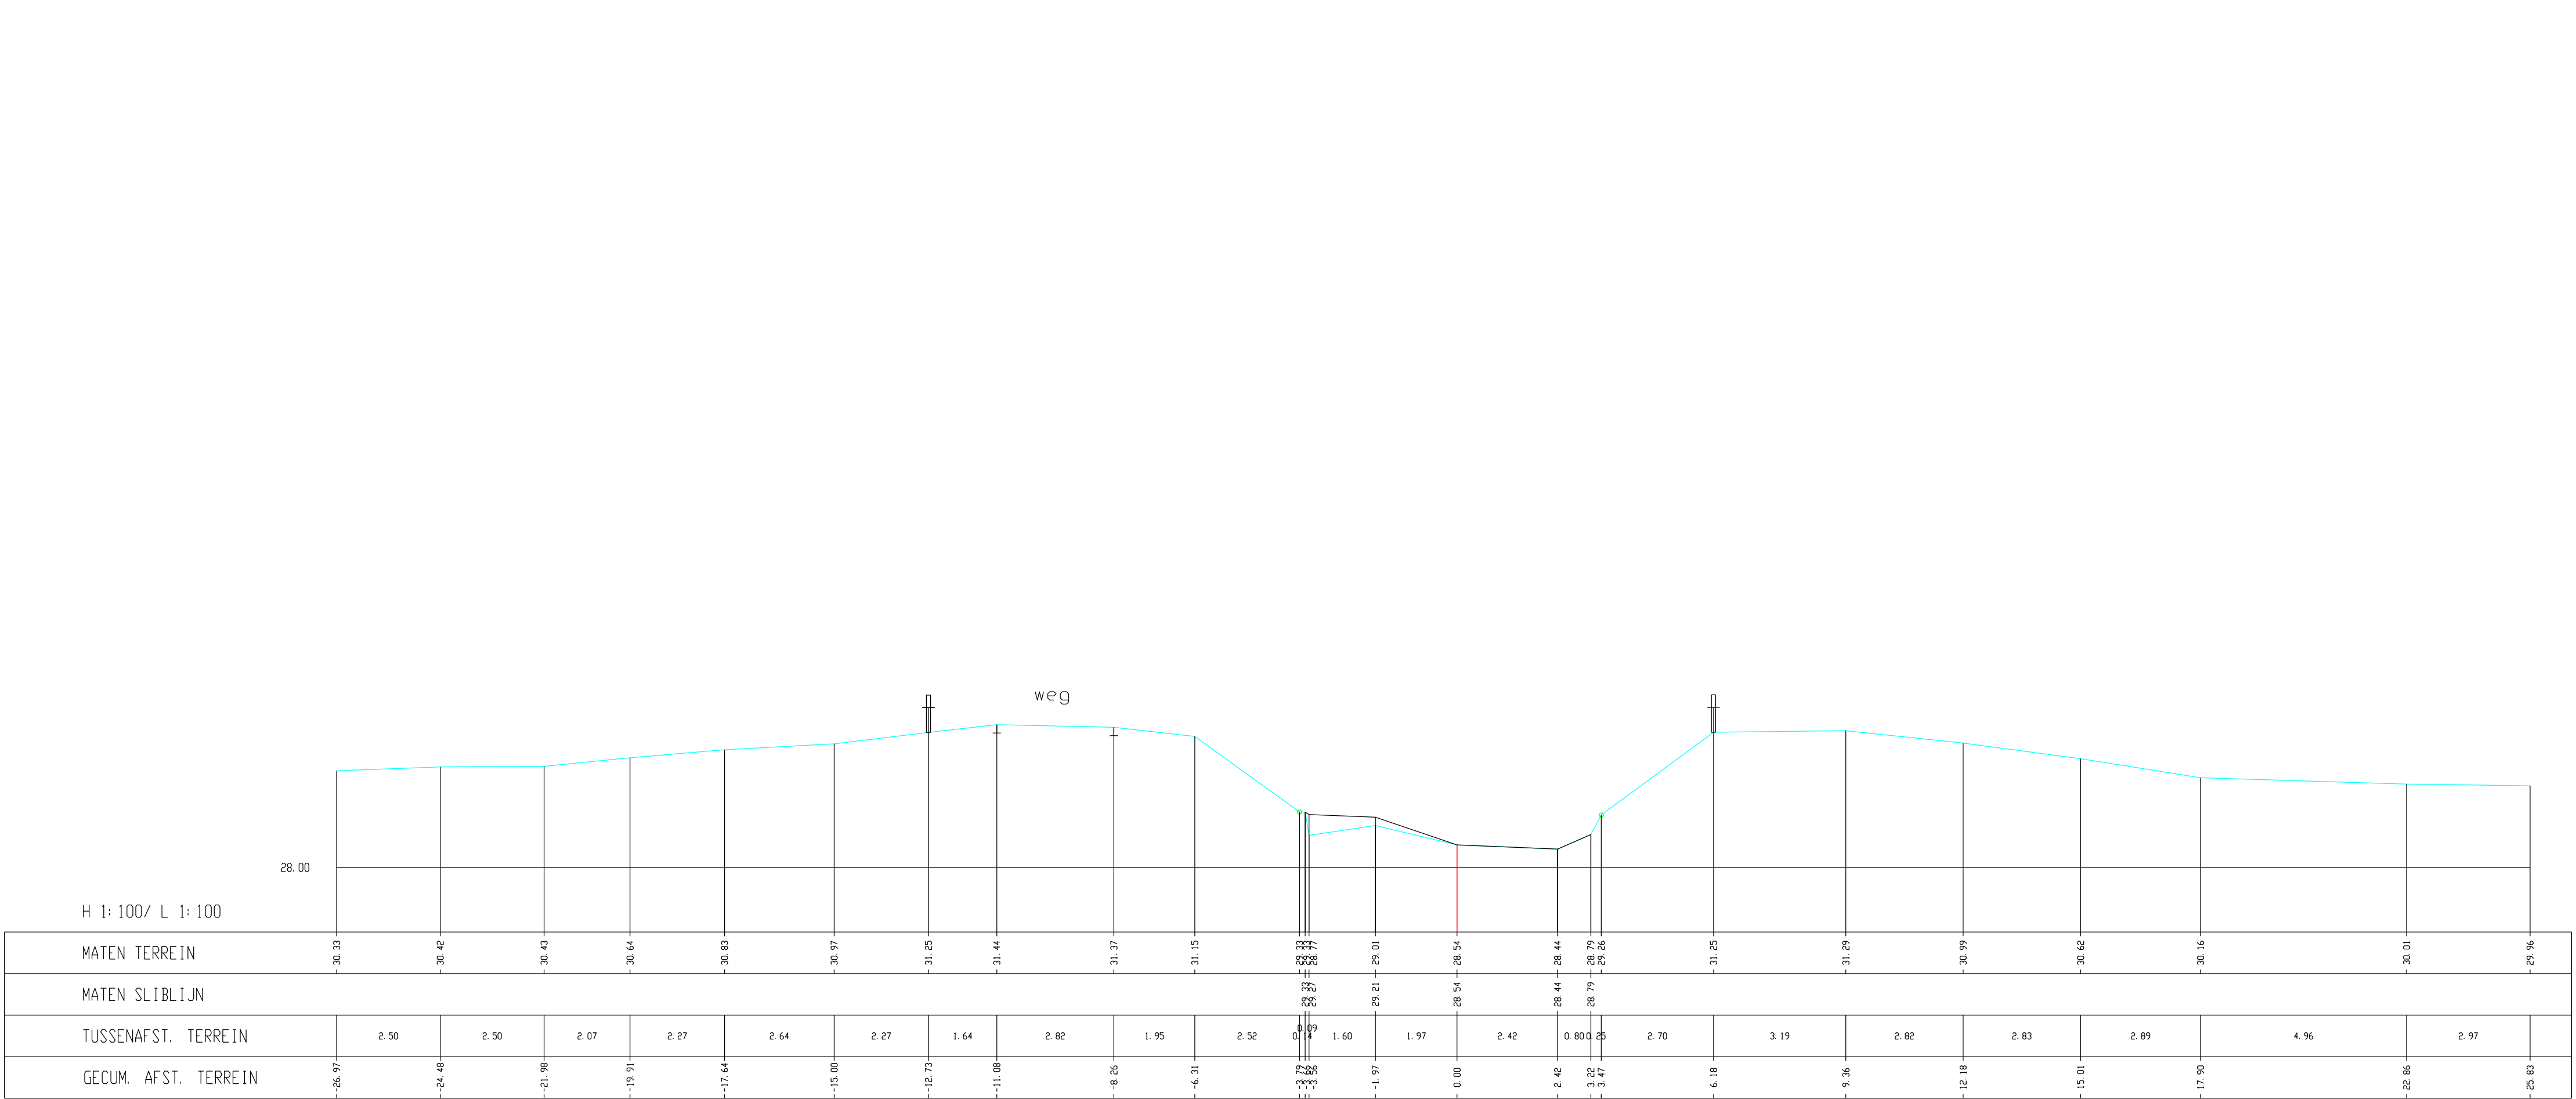

Kleine Gete, Dwarsprofiel 114