


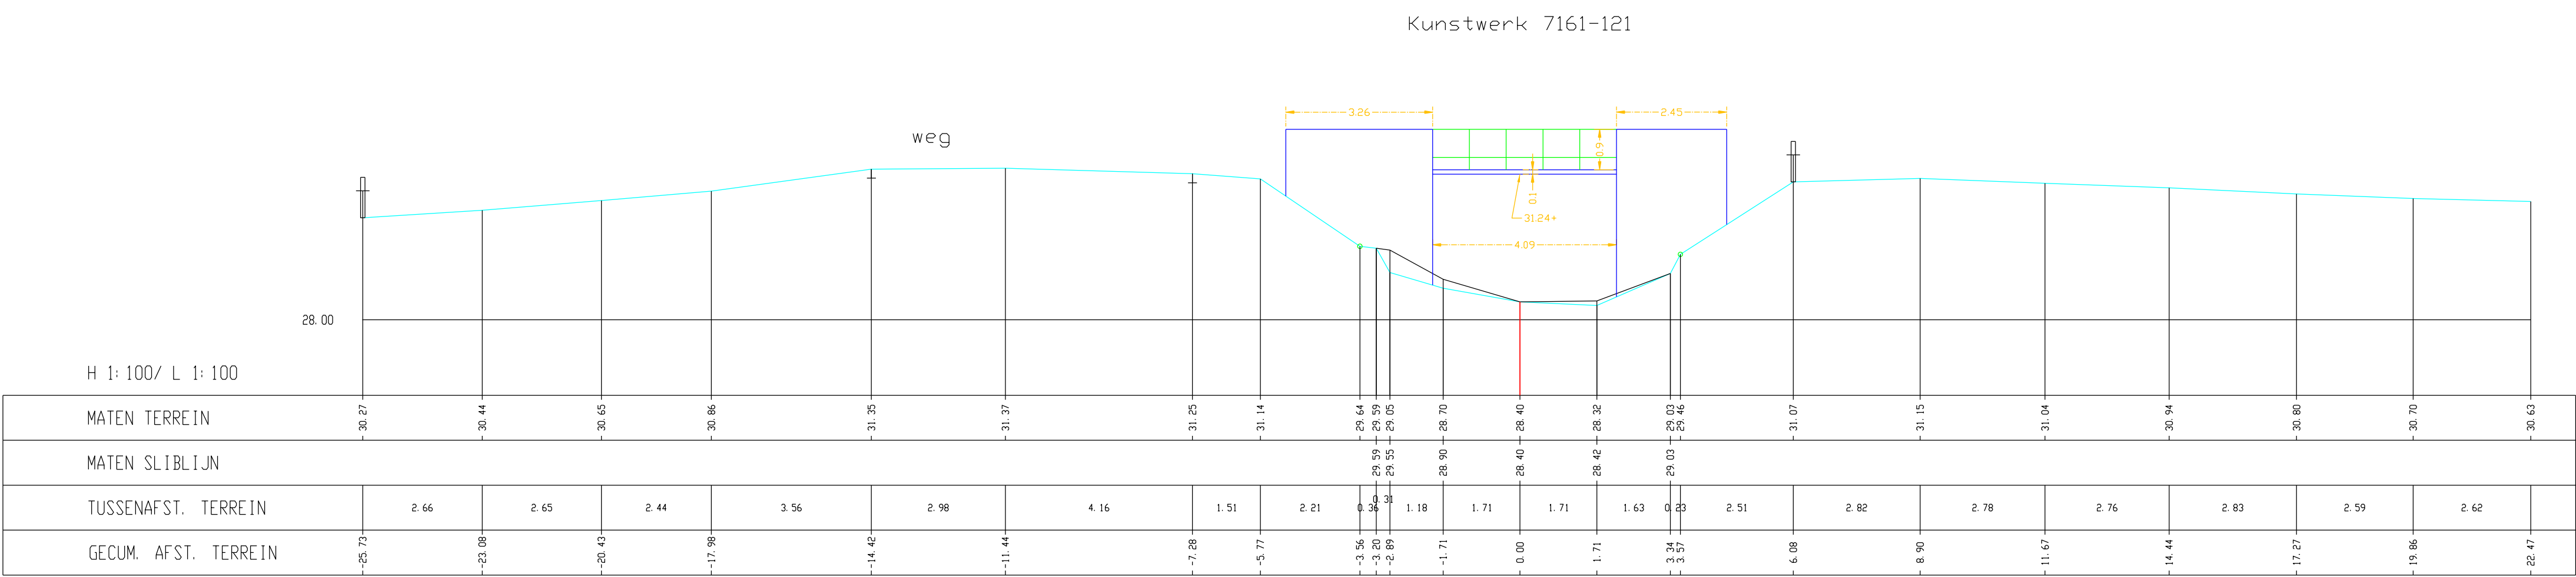

Kleine Gete, Dwarsprofiel 115