


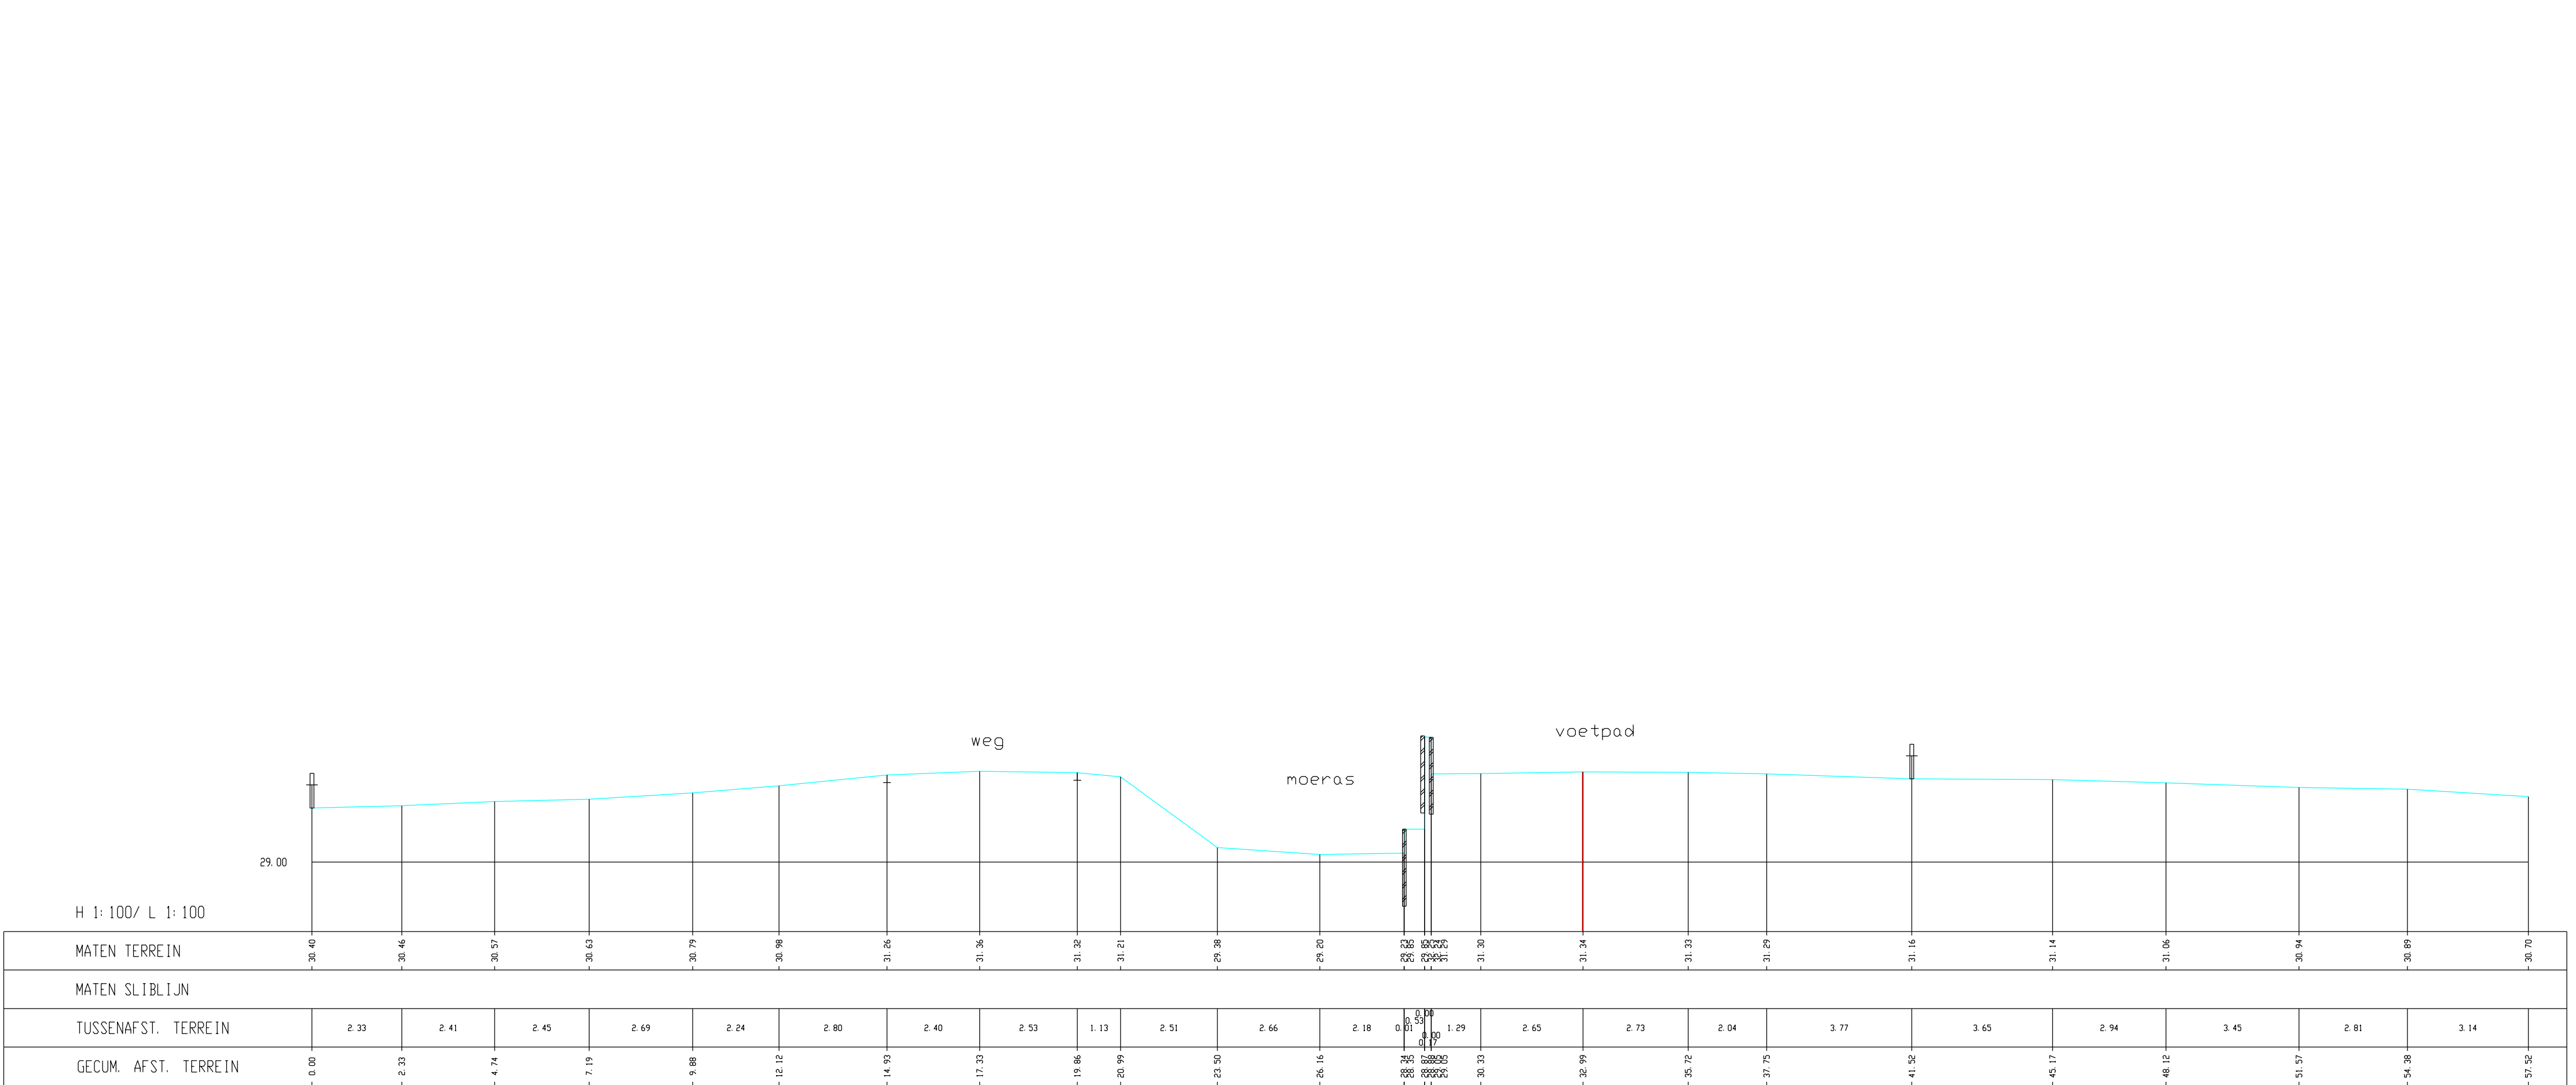

Kleine Gete, Dwarsprofiel 116