


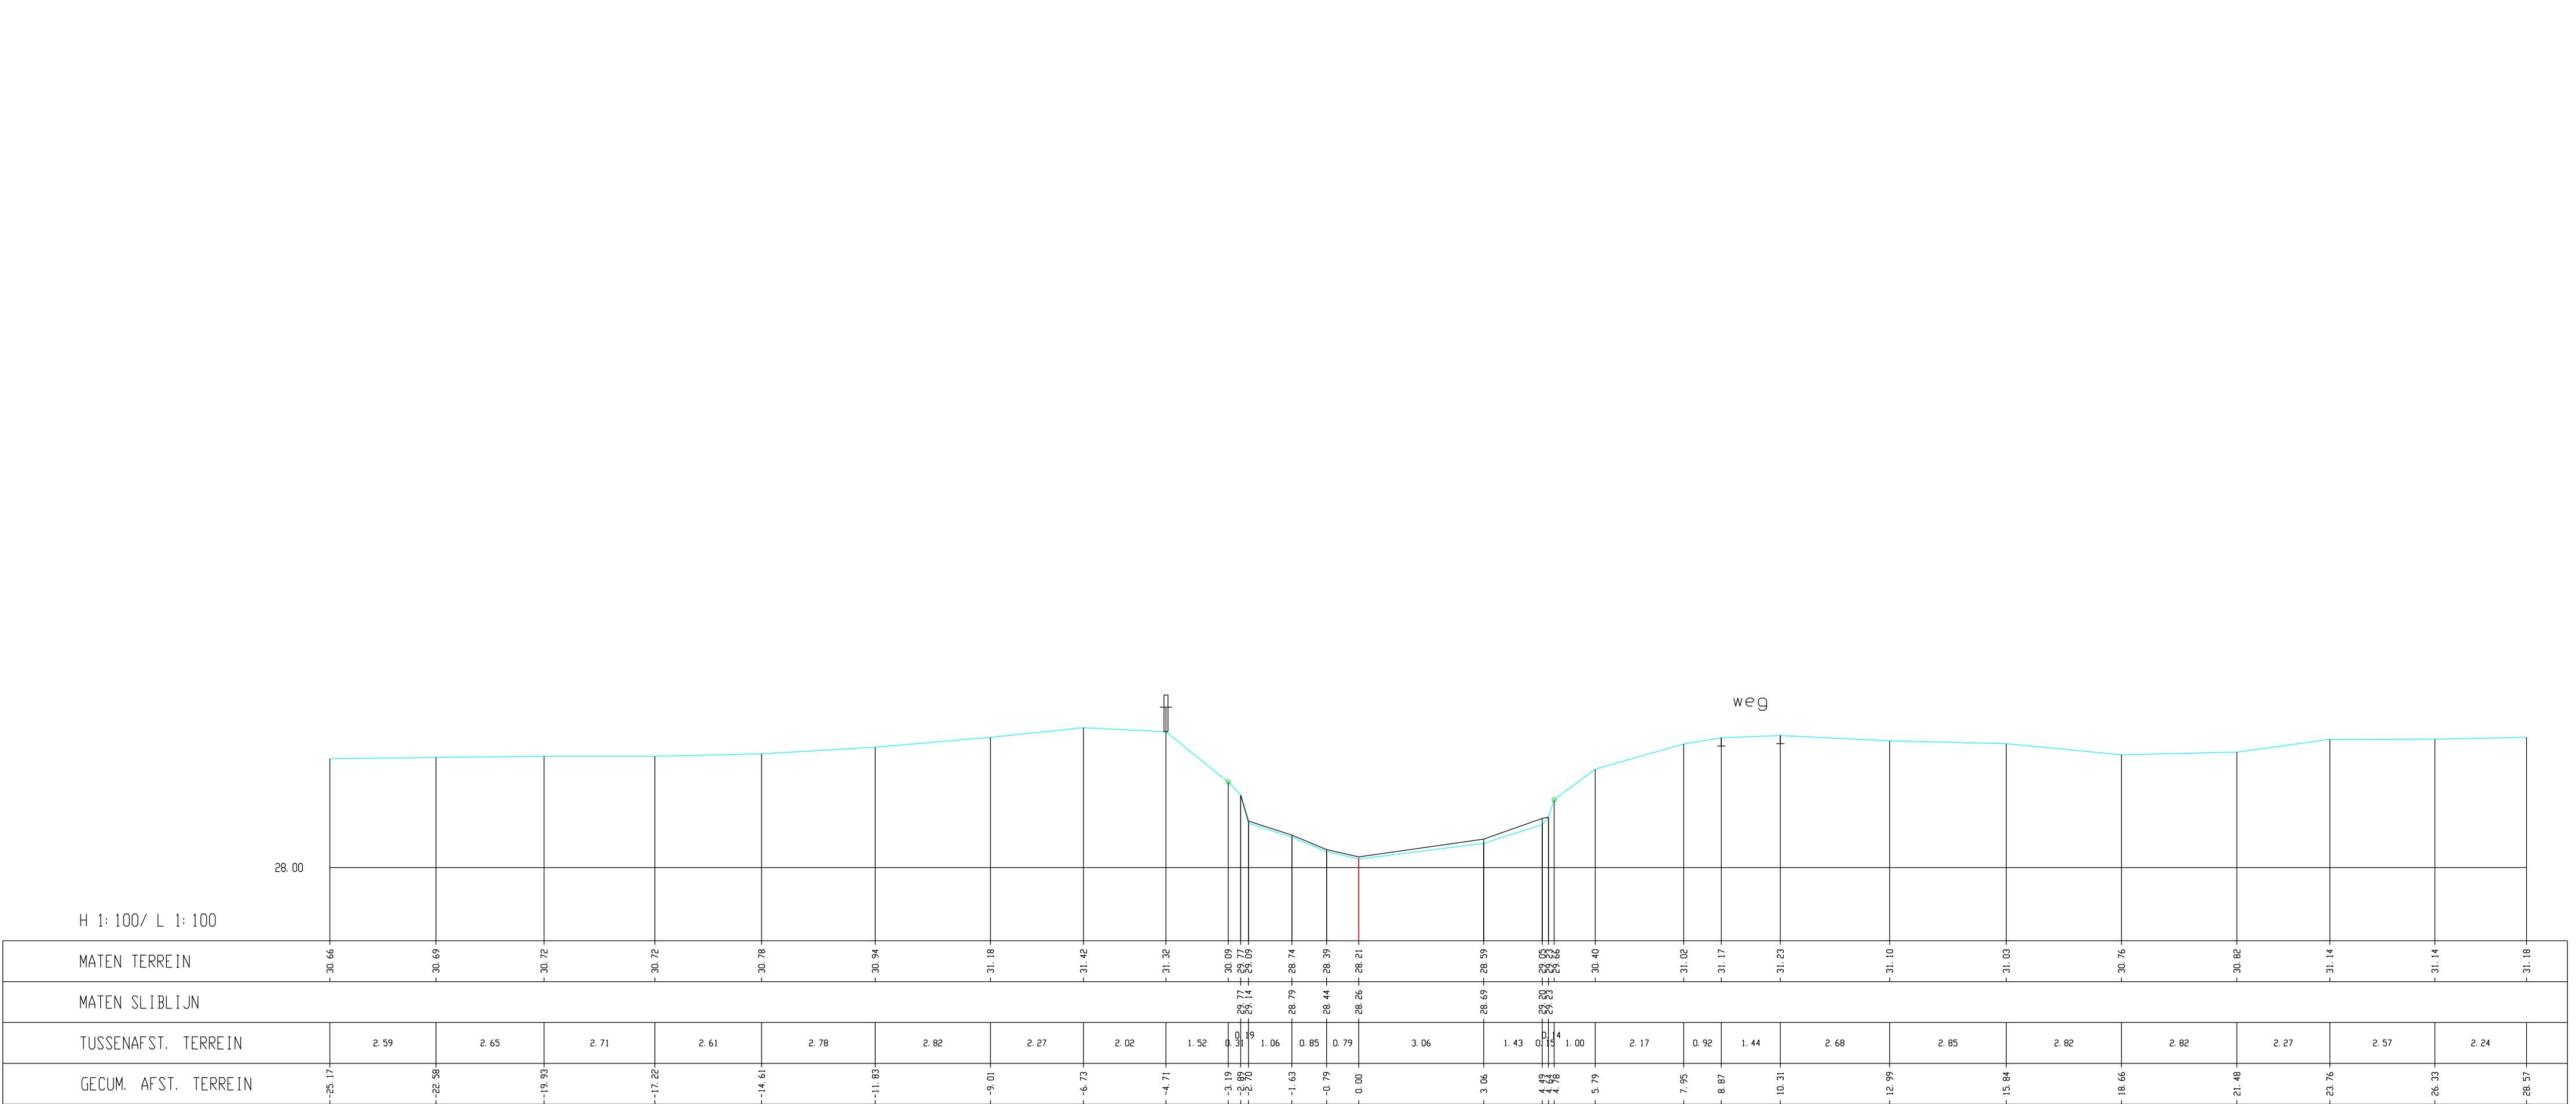

Kleine Gete, Dwarsprofiel 122