


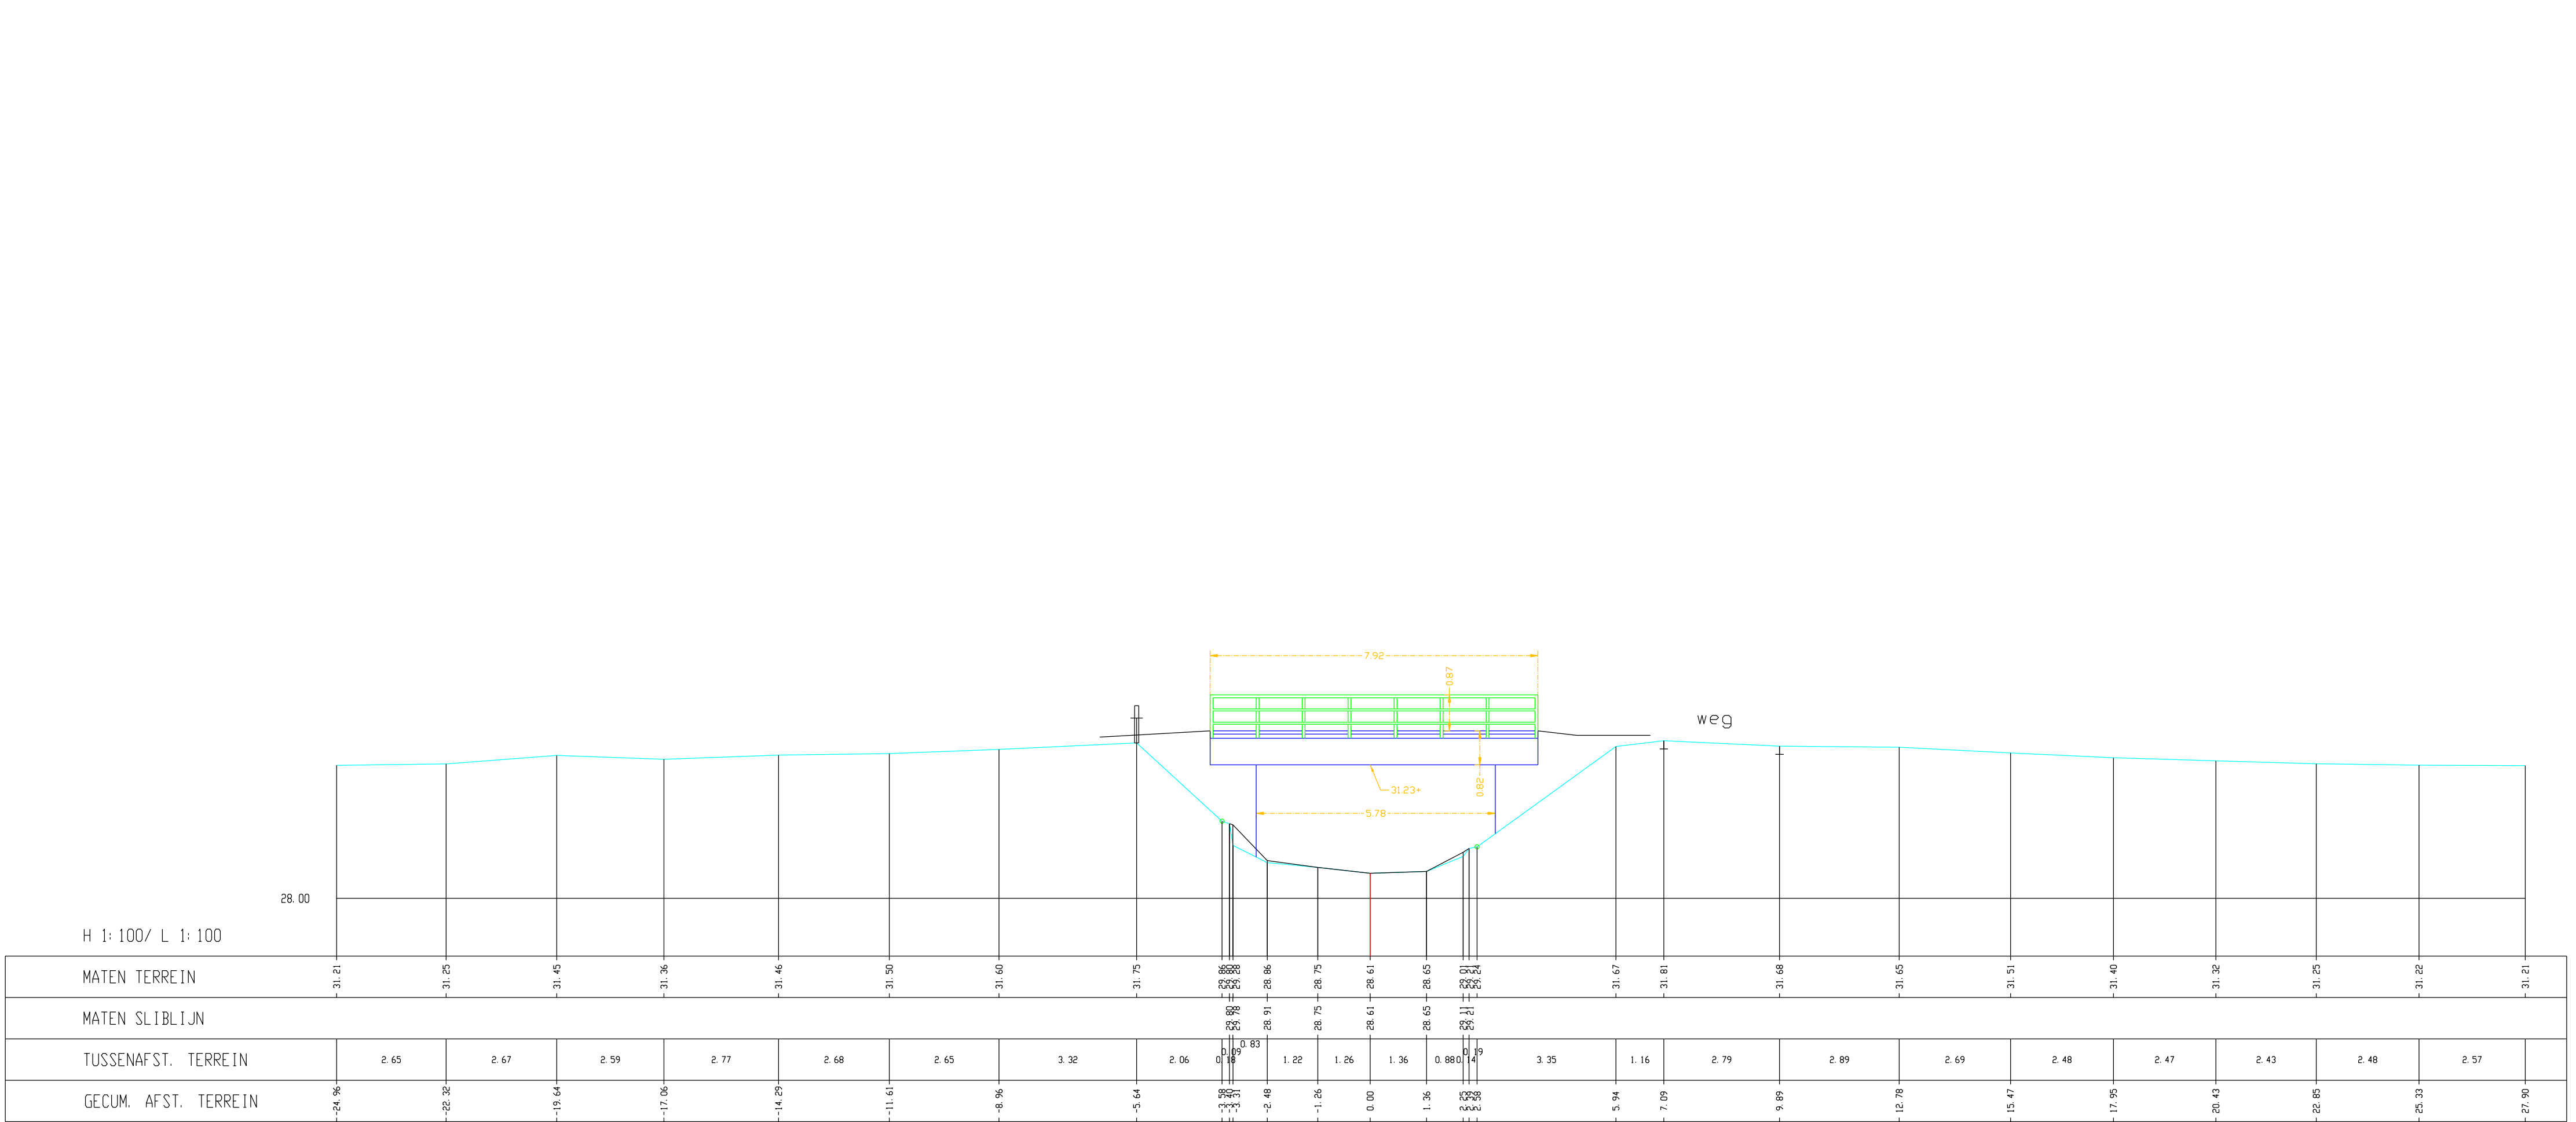

Kleine Gete, Dwarsprofiel 123