


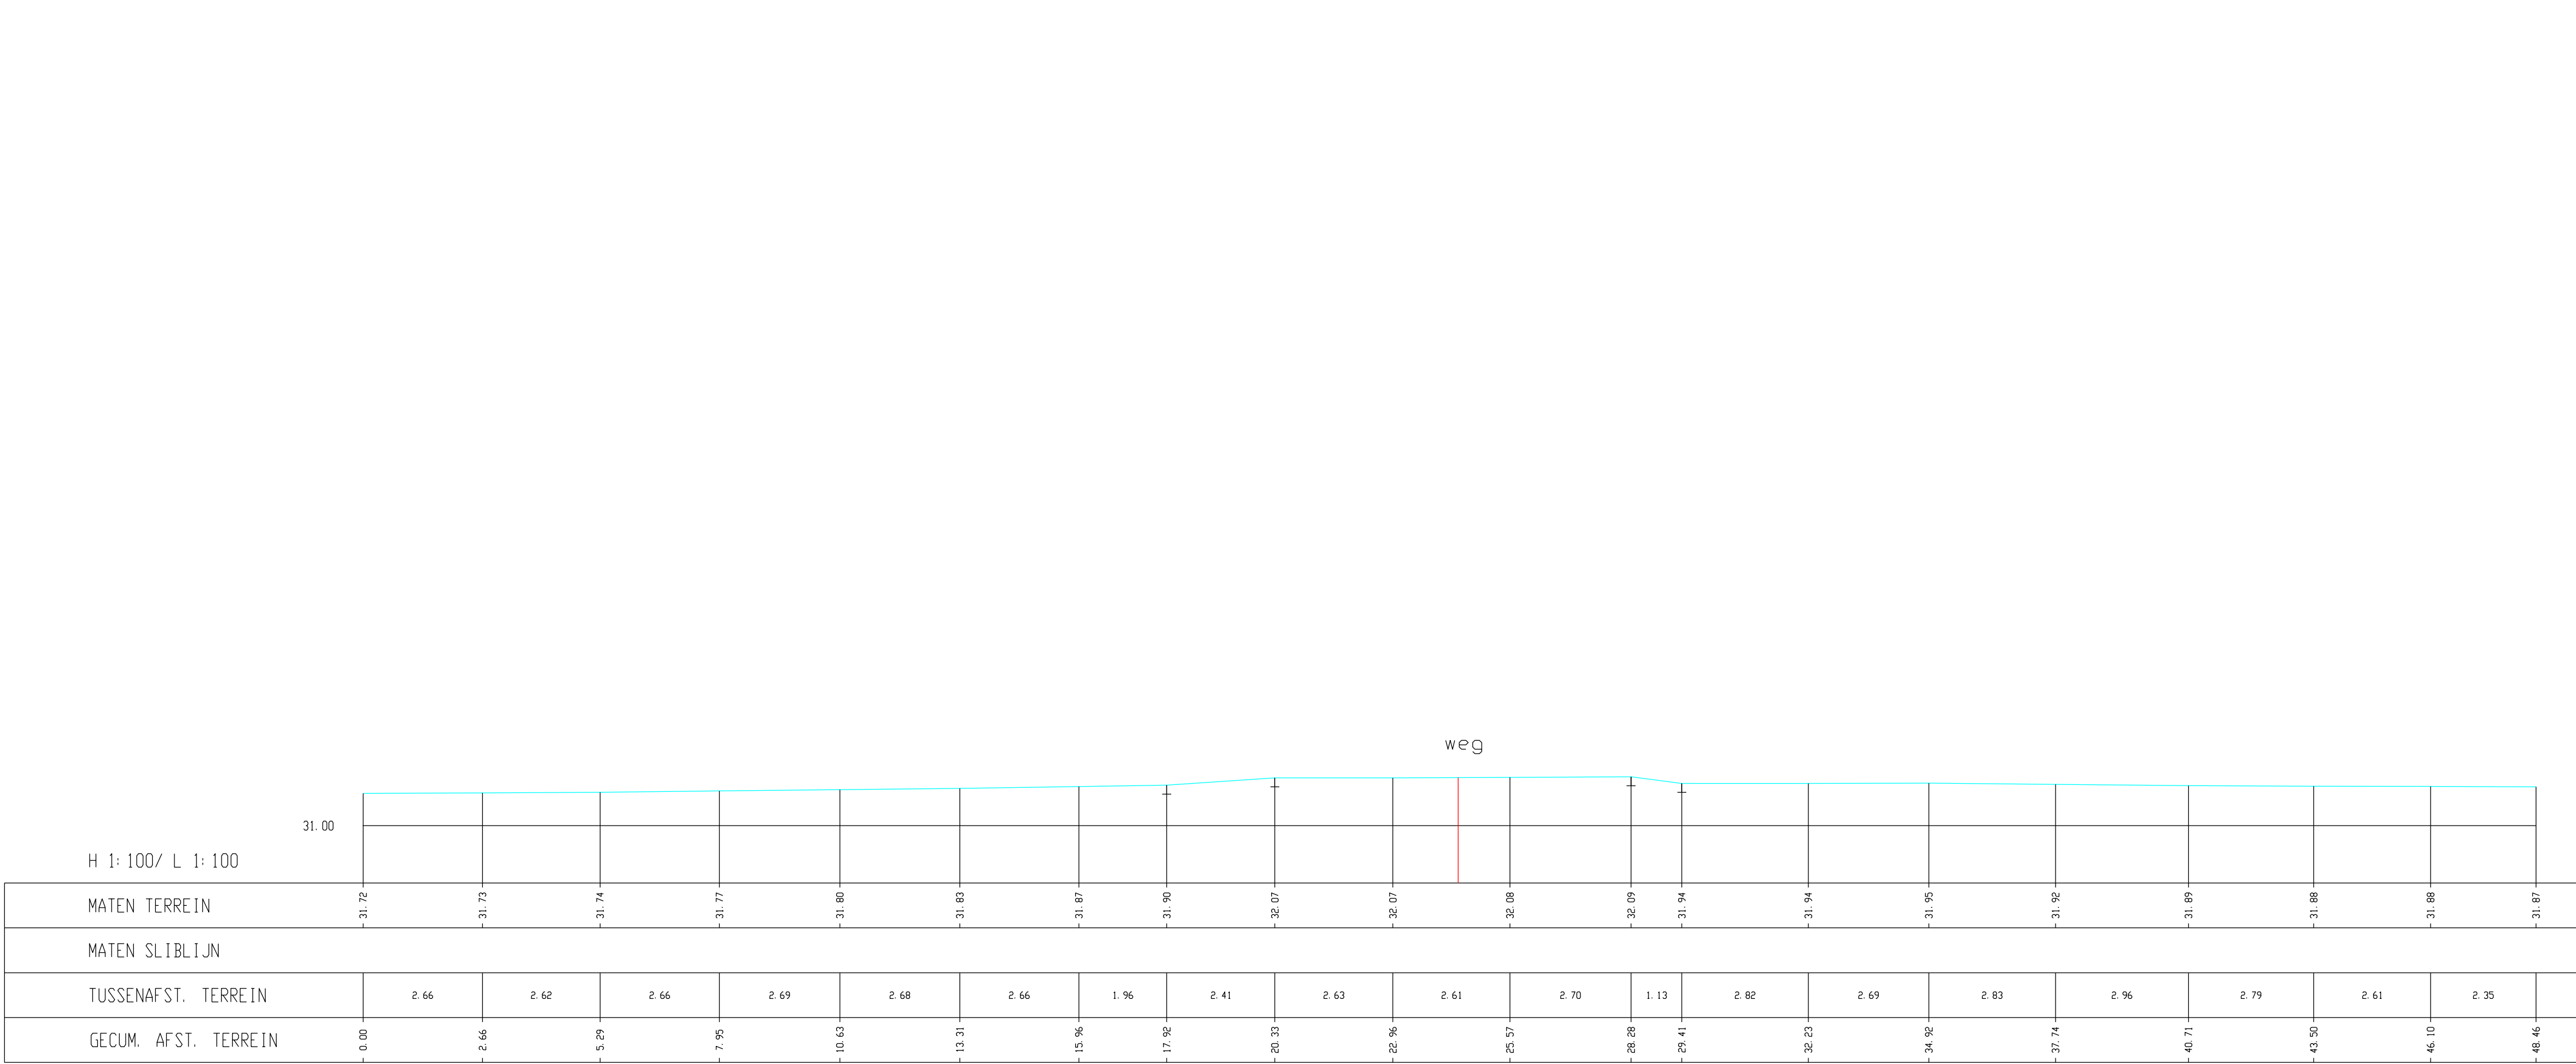

Kleine Gete, Dwarsprofiel 124