


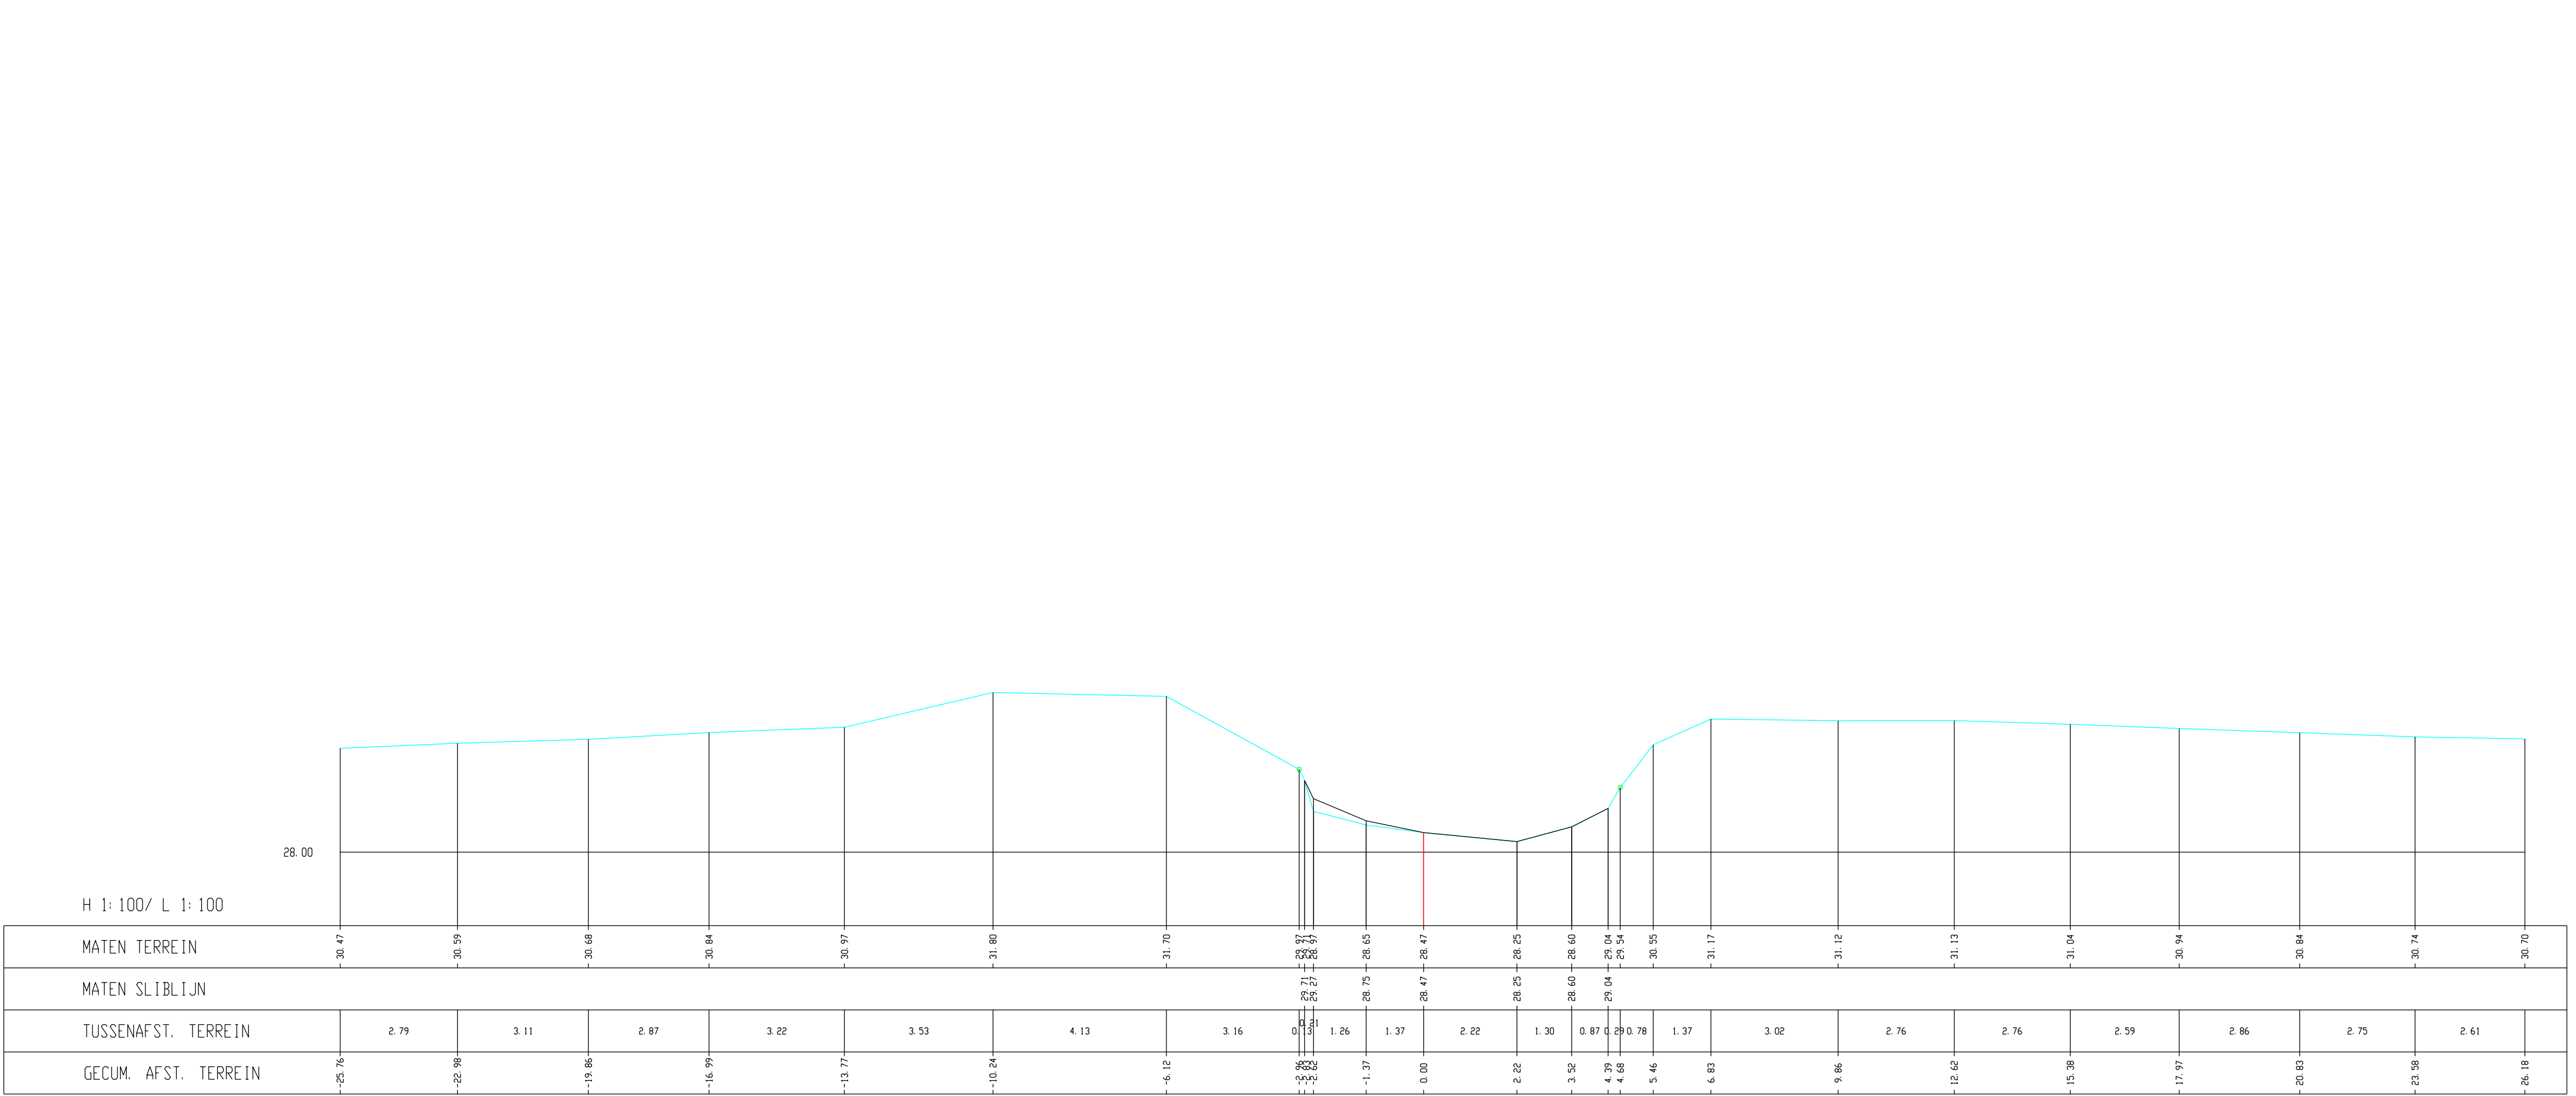

Kleine Gete, Dwarsprofiel 127