


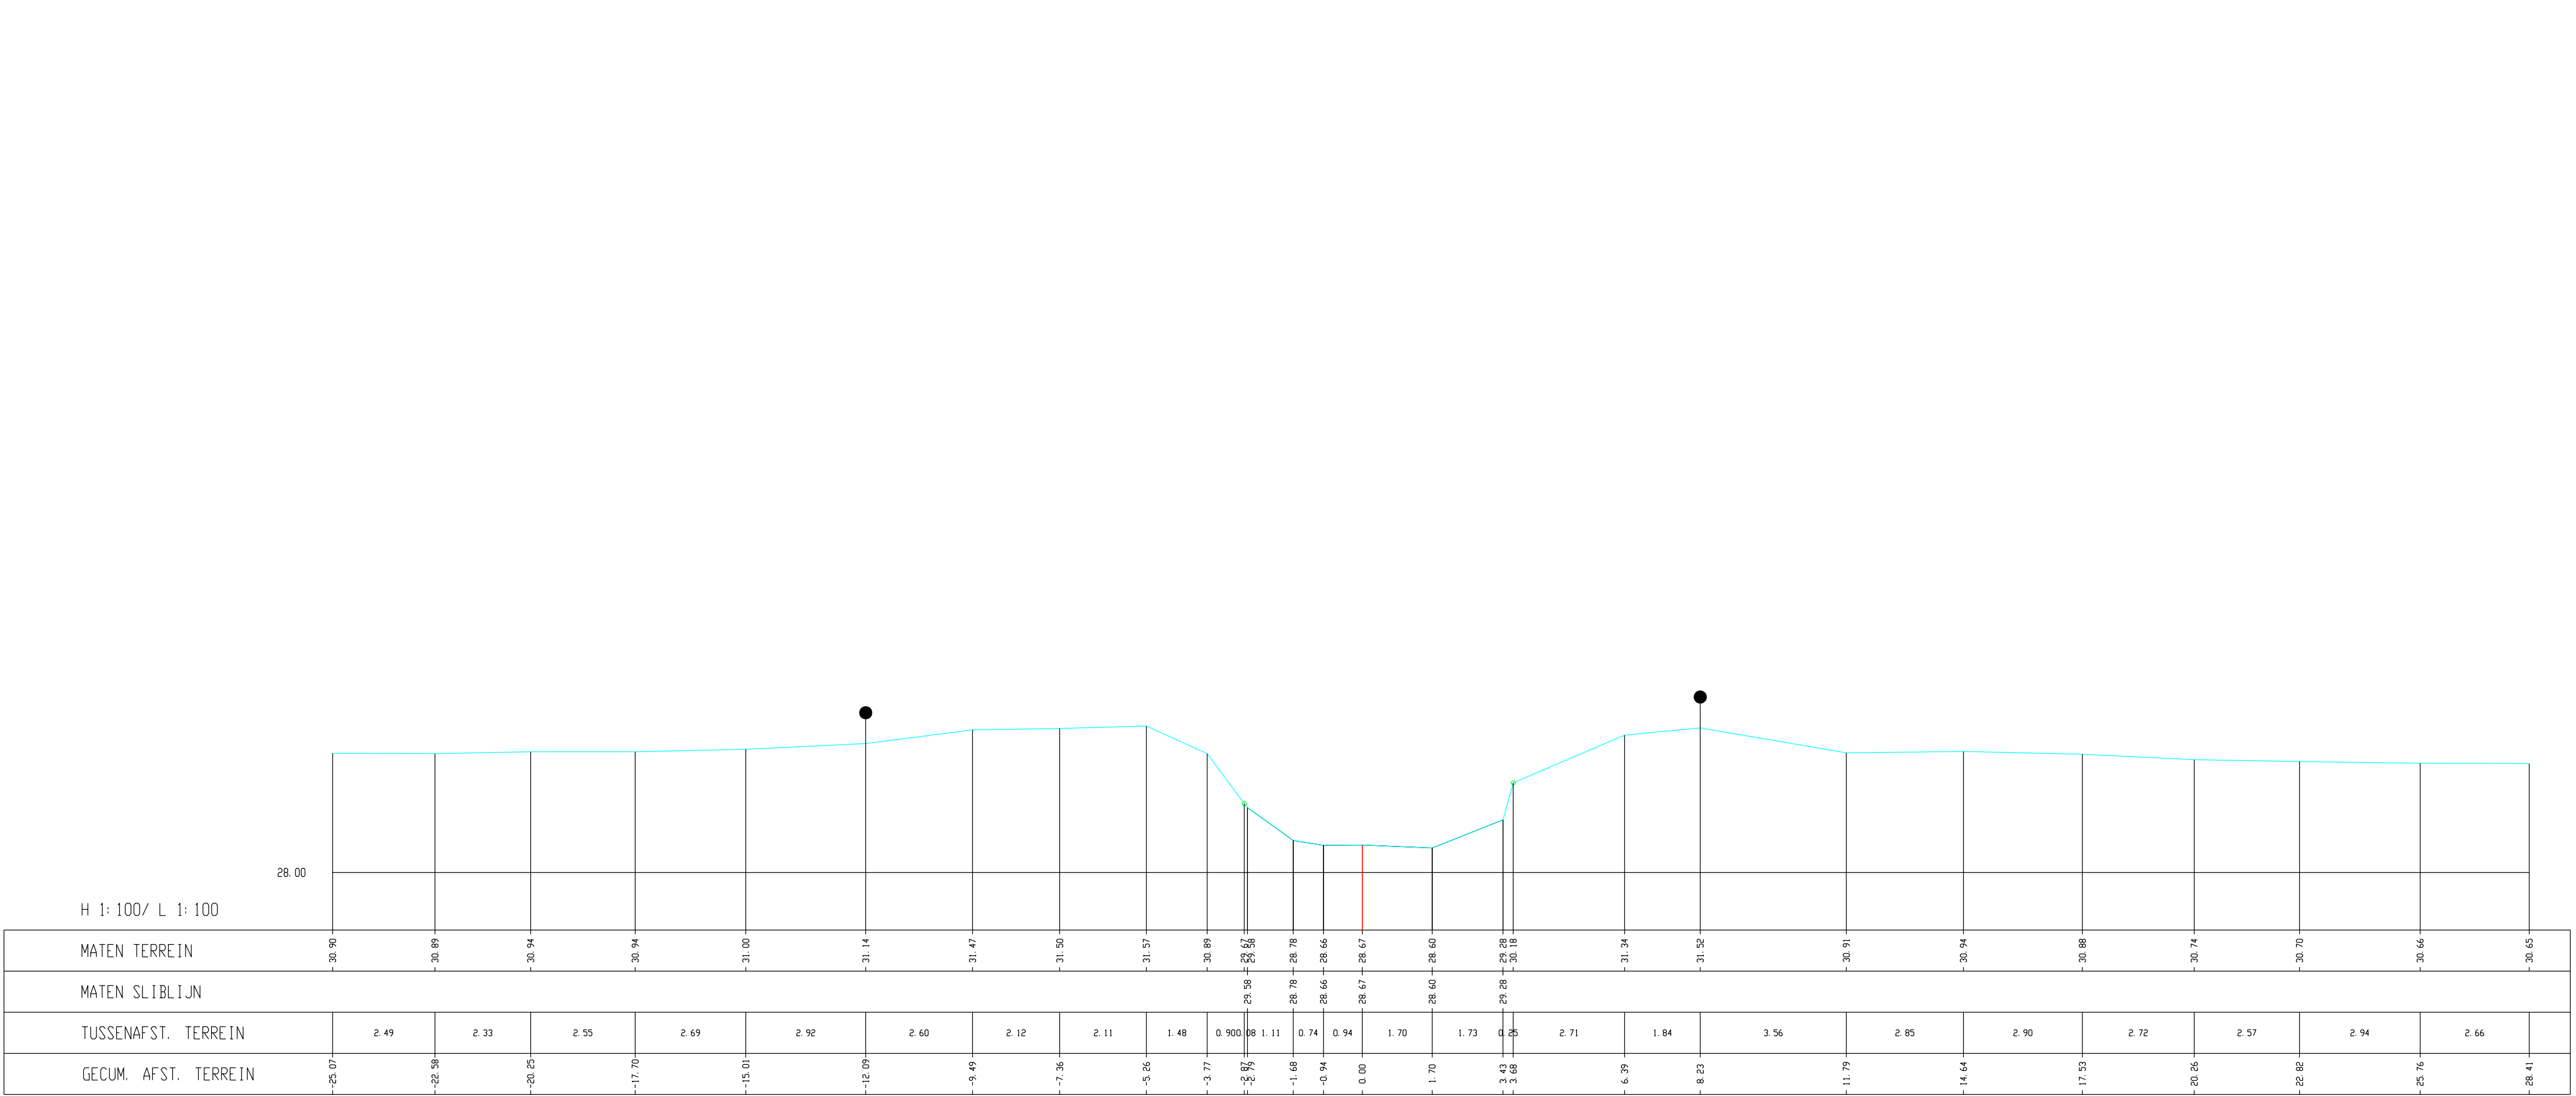

Kleine Gete, Dwarsprofiel 129