


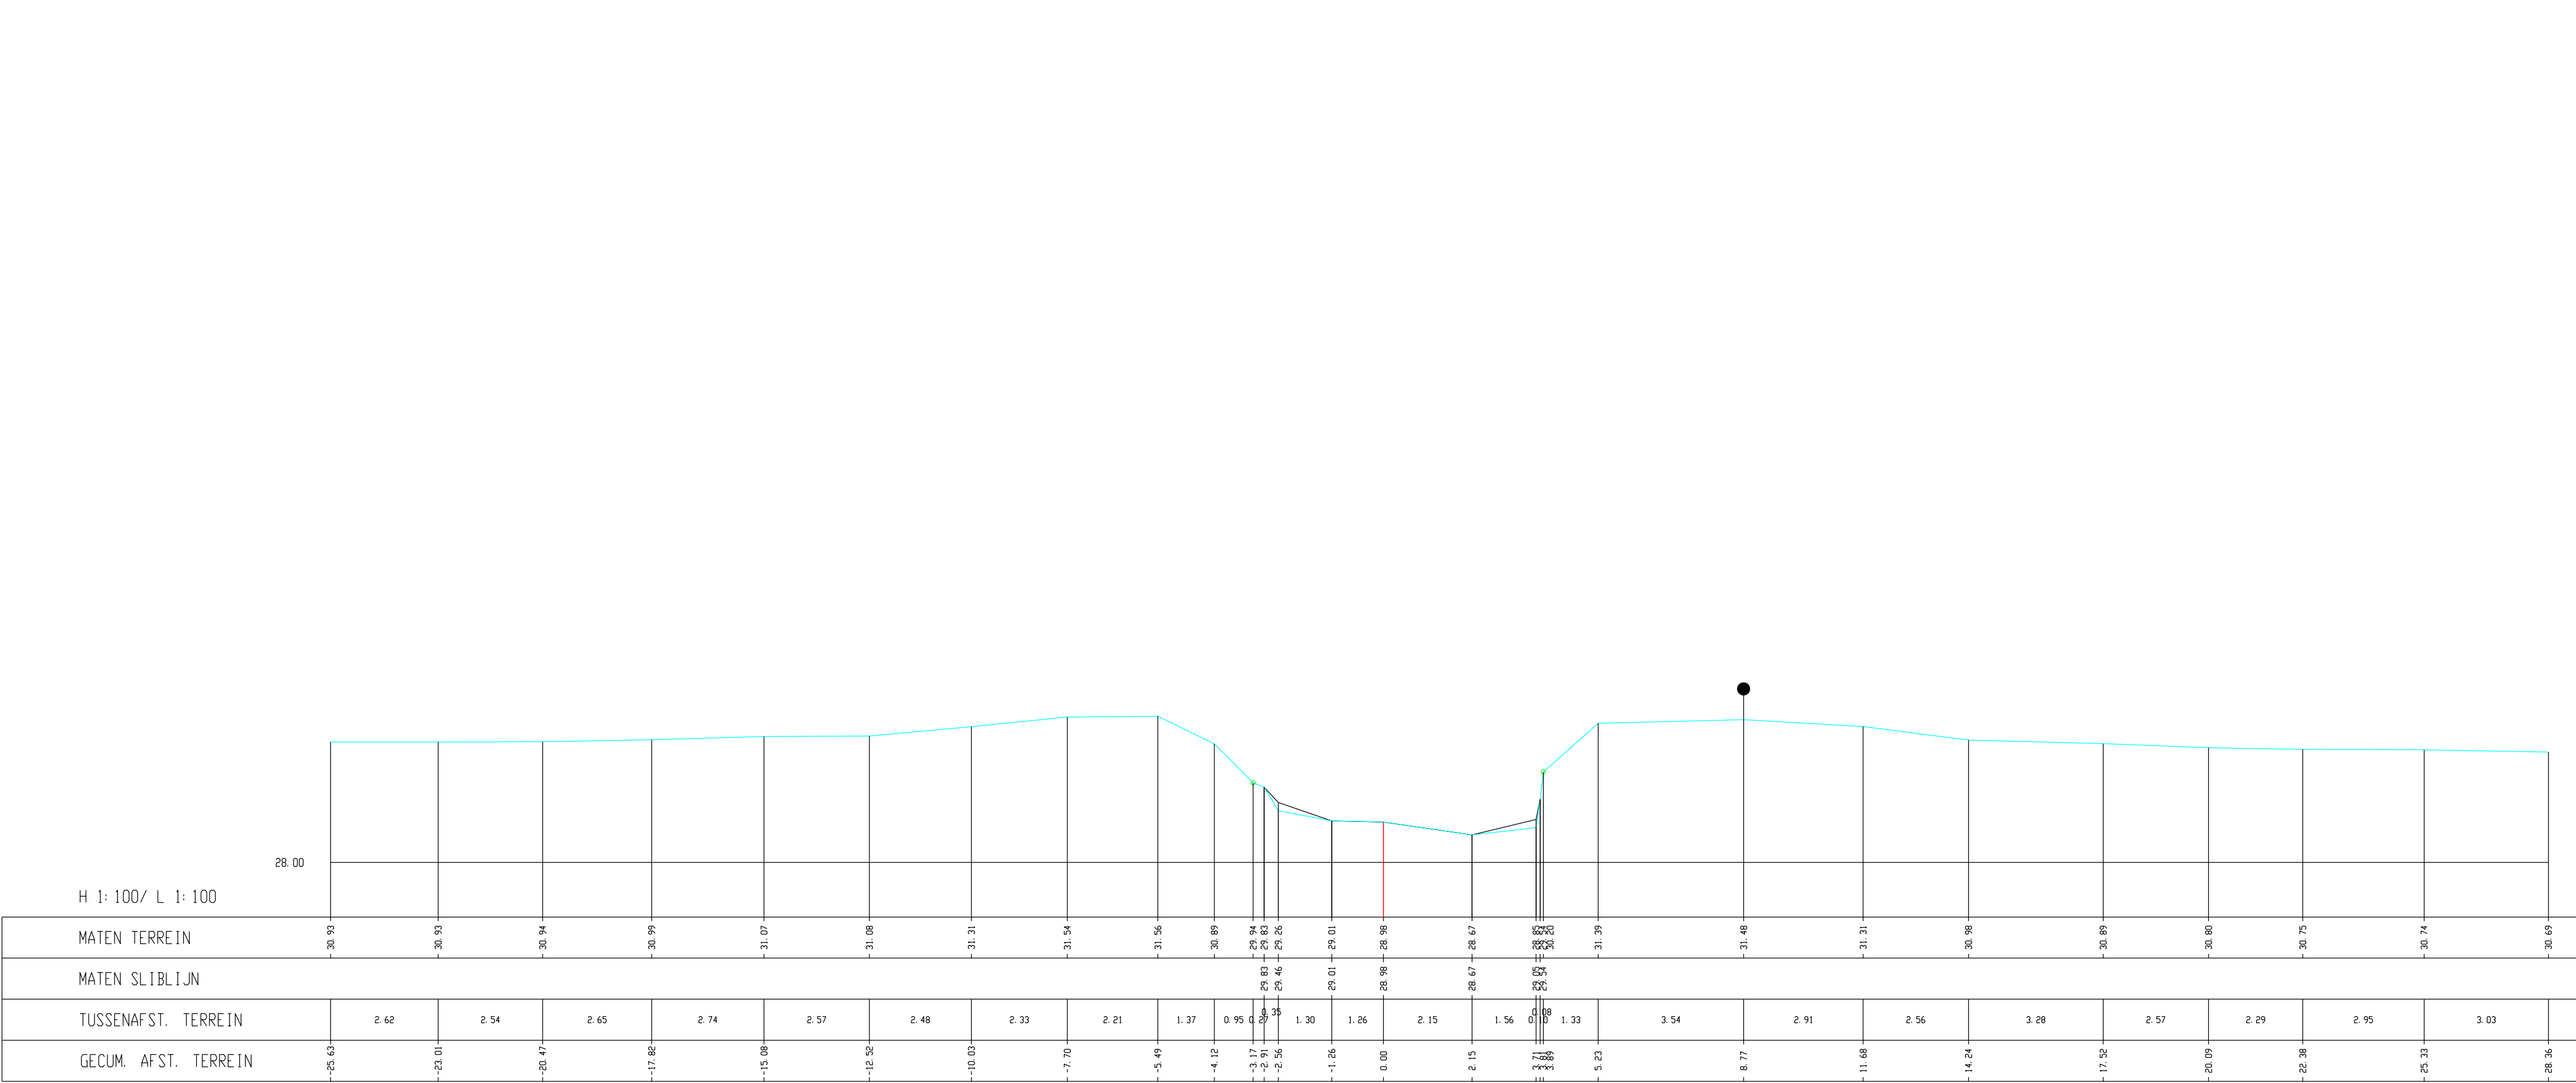

Kleine Gete, Dwarsprofiel 135