


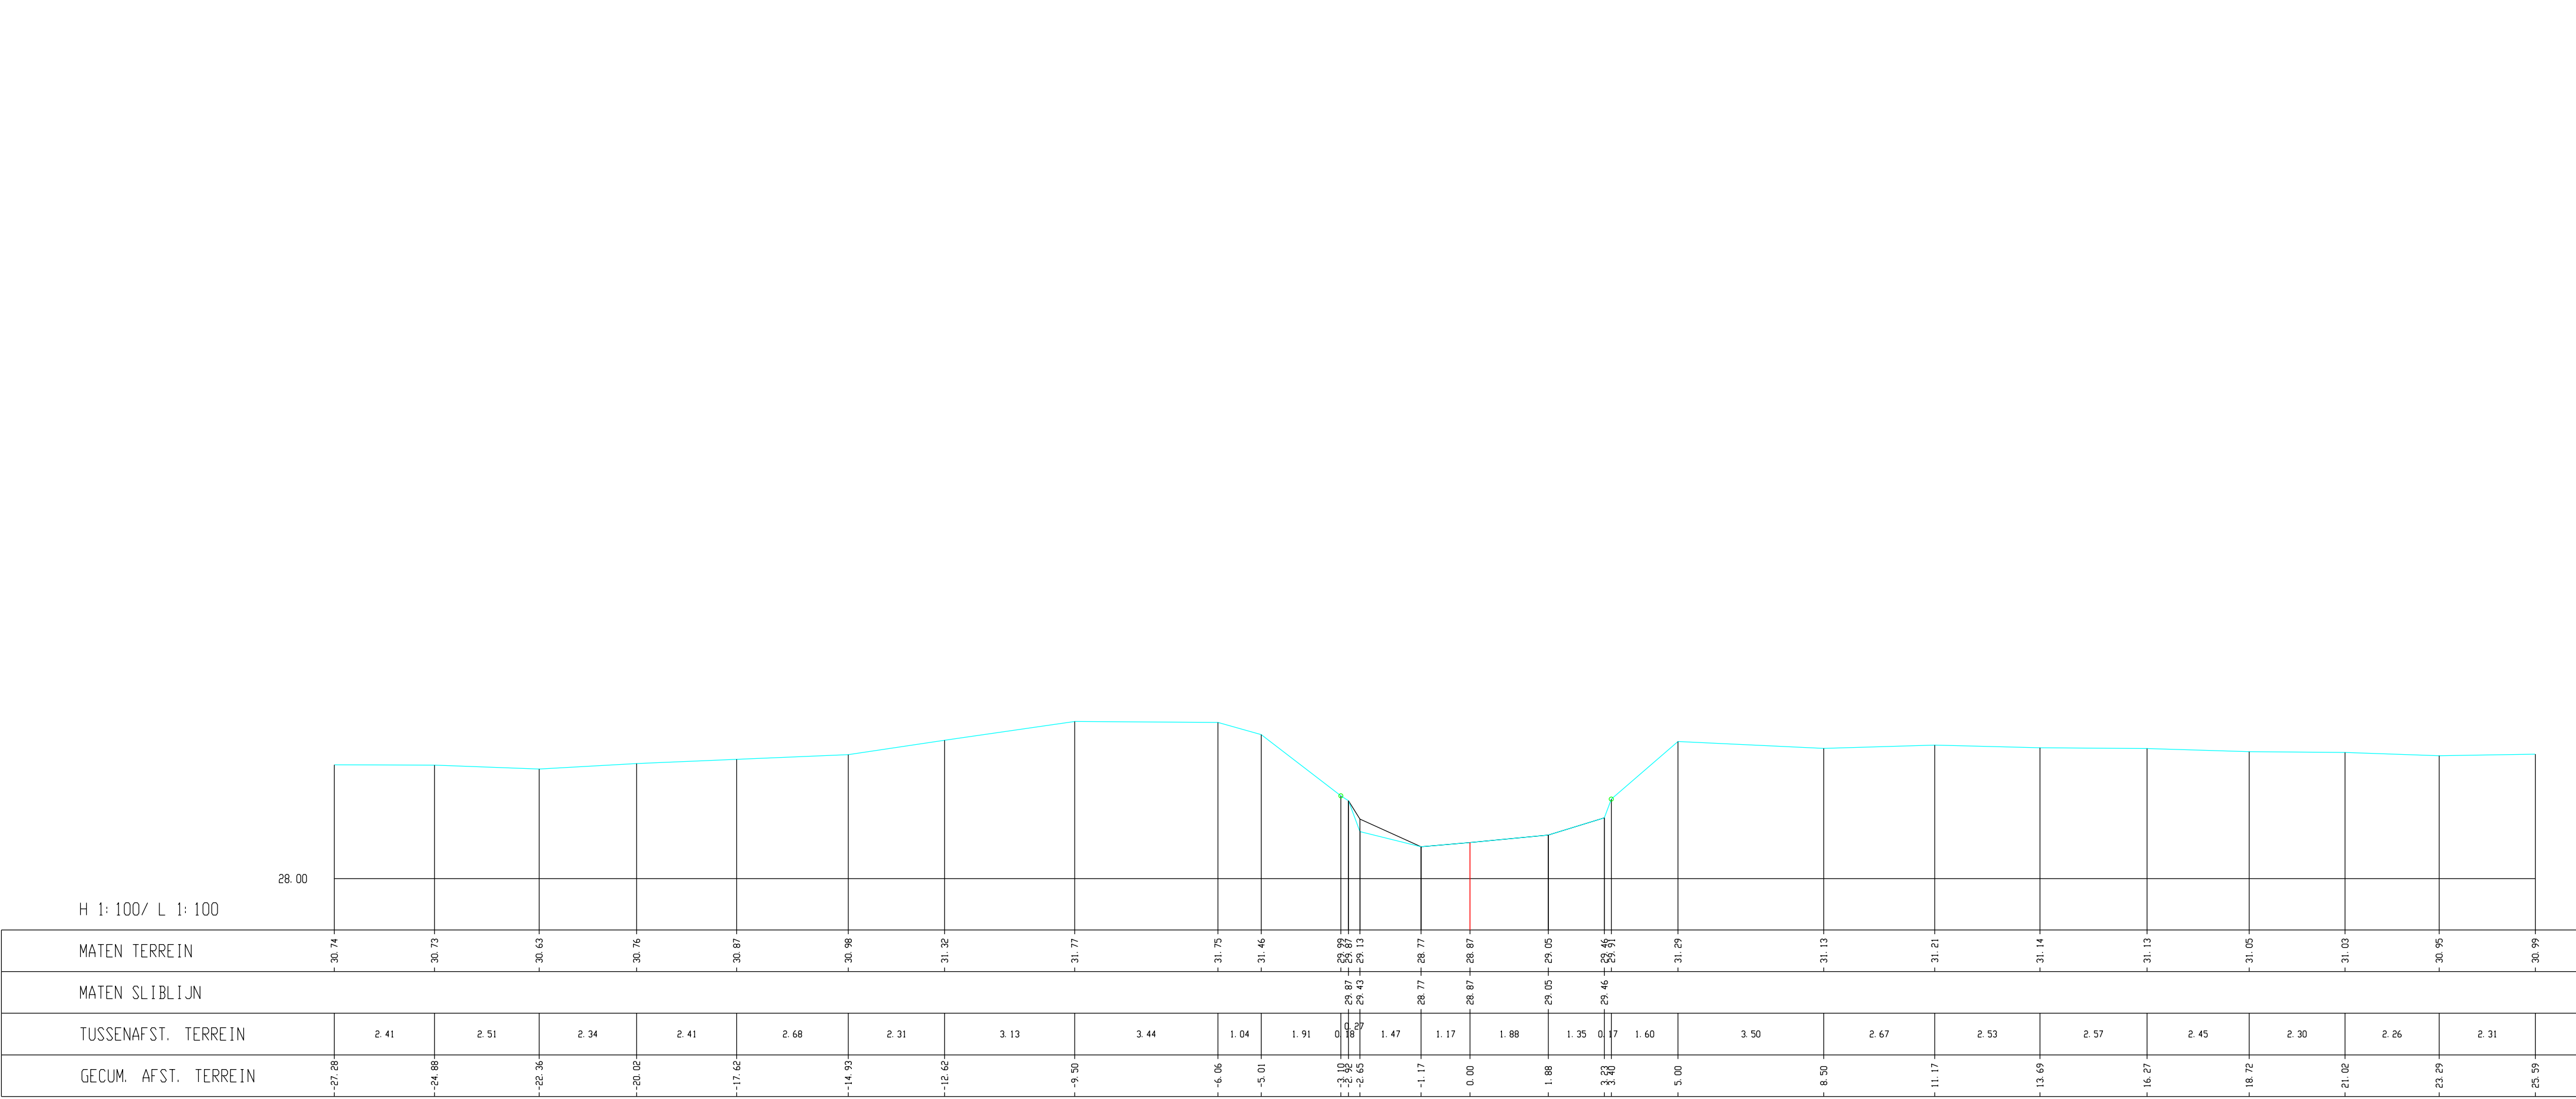

Kleine Gete, Dwarsprofiel 136