


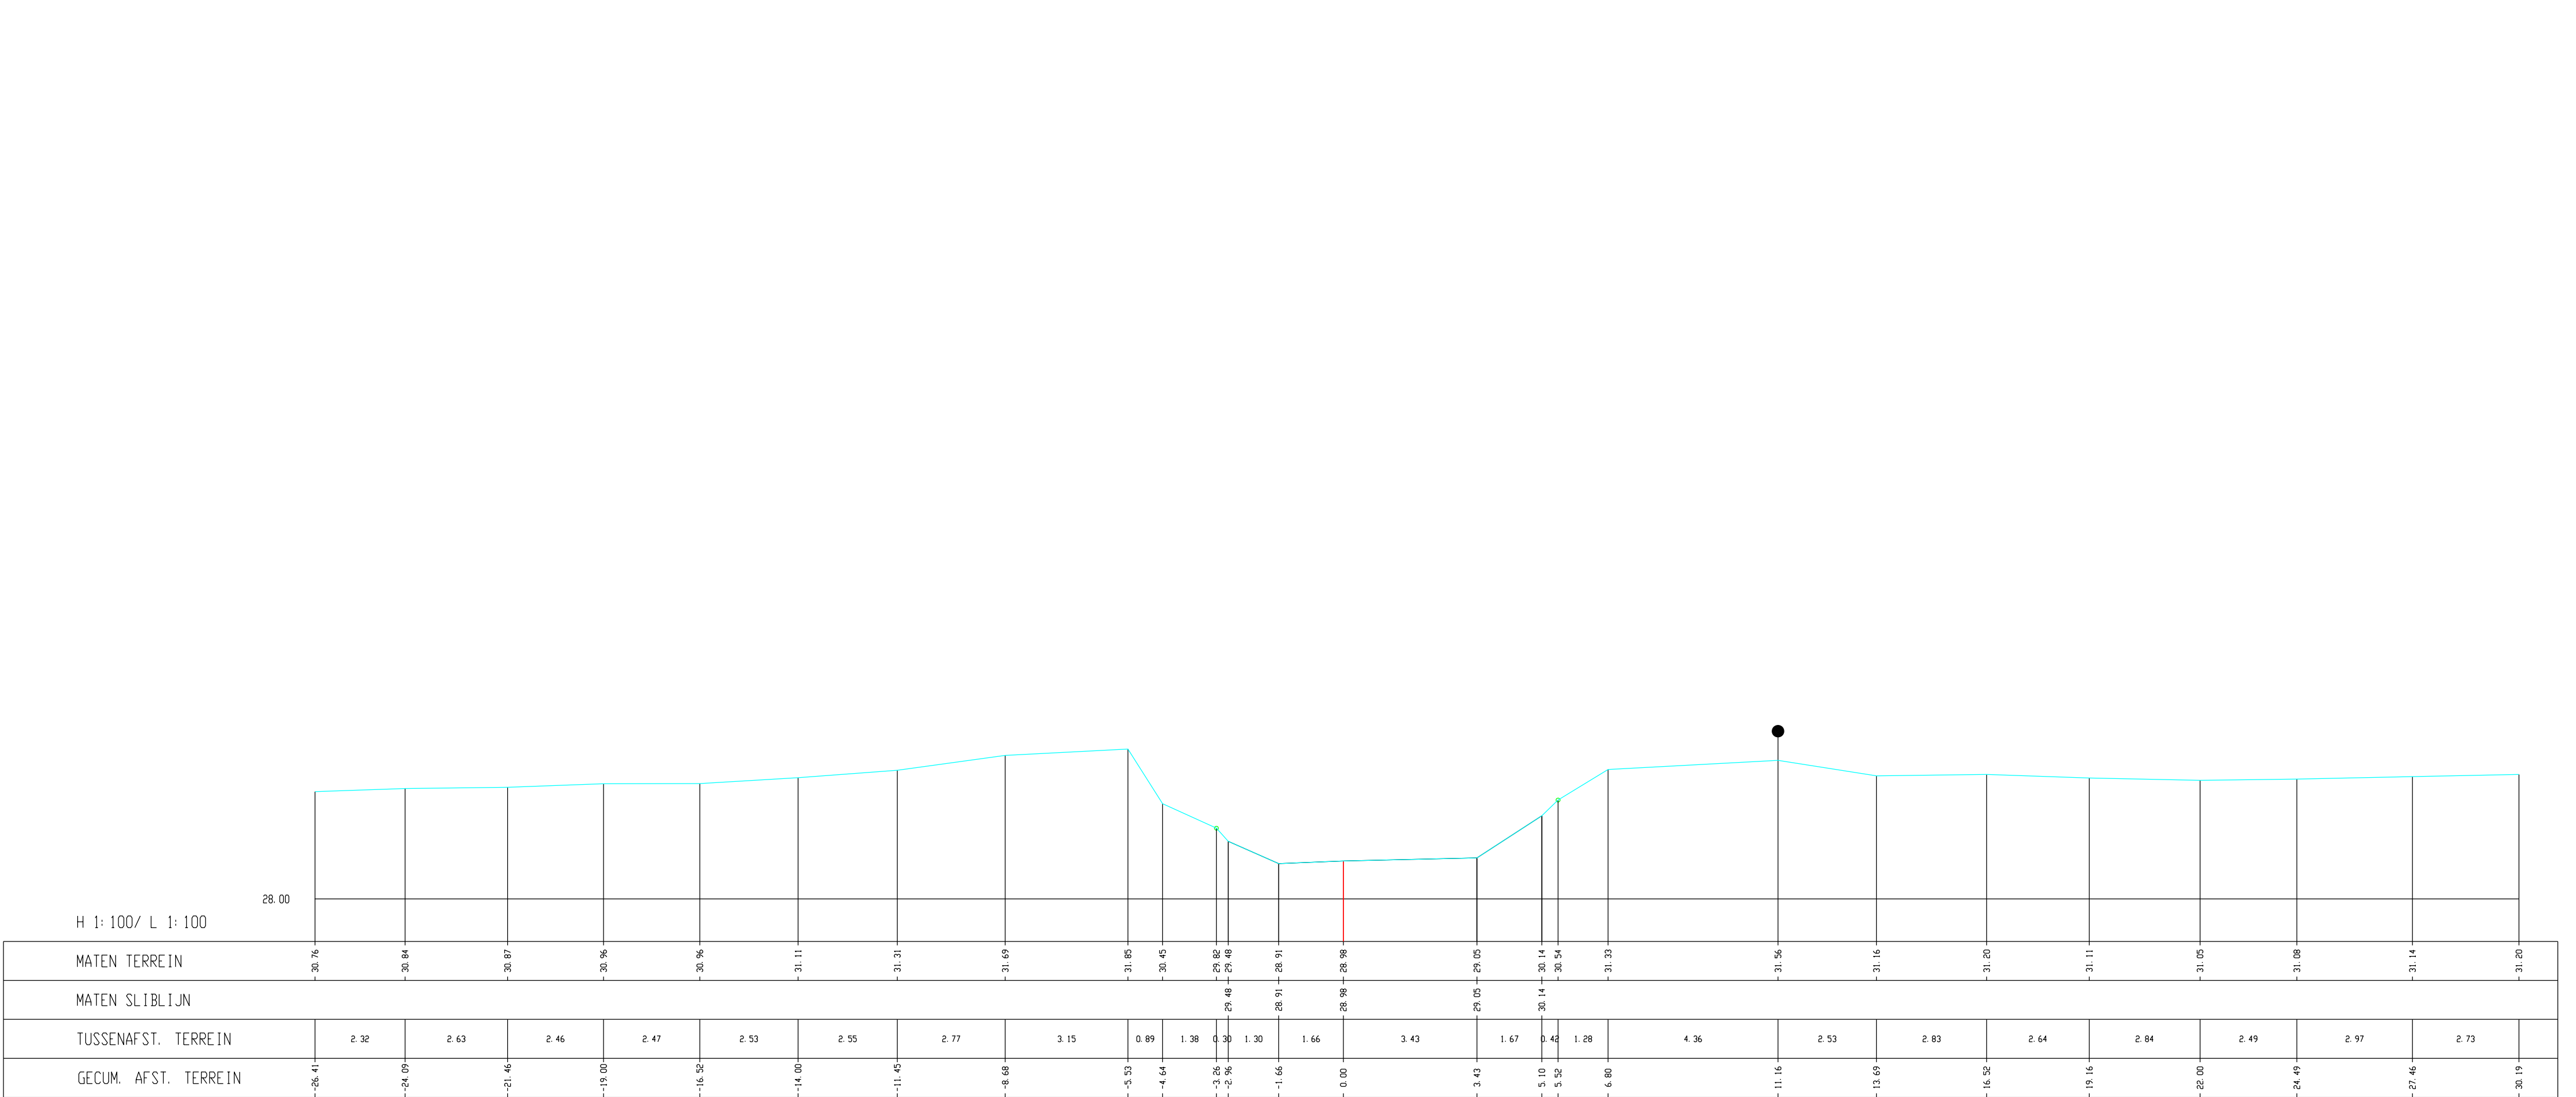

Kleine Gete, Dwarsprofiel 137