


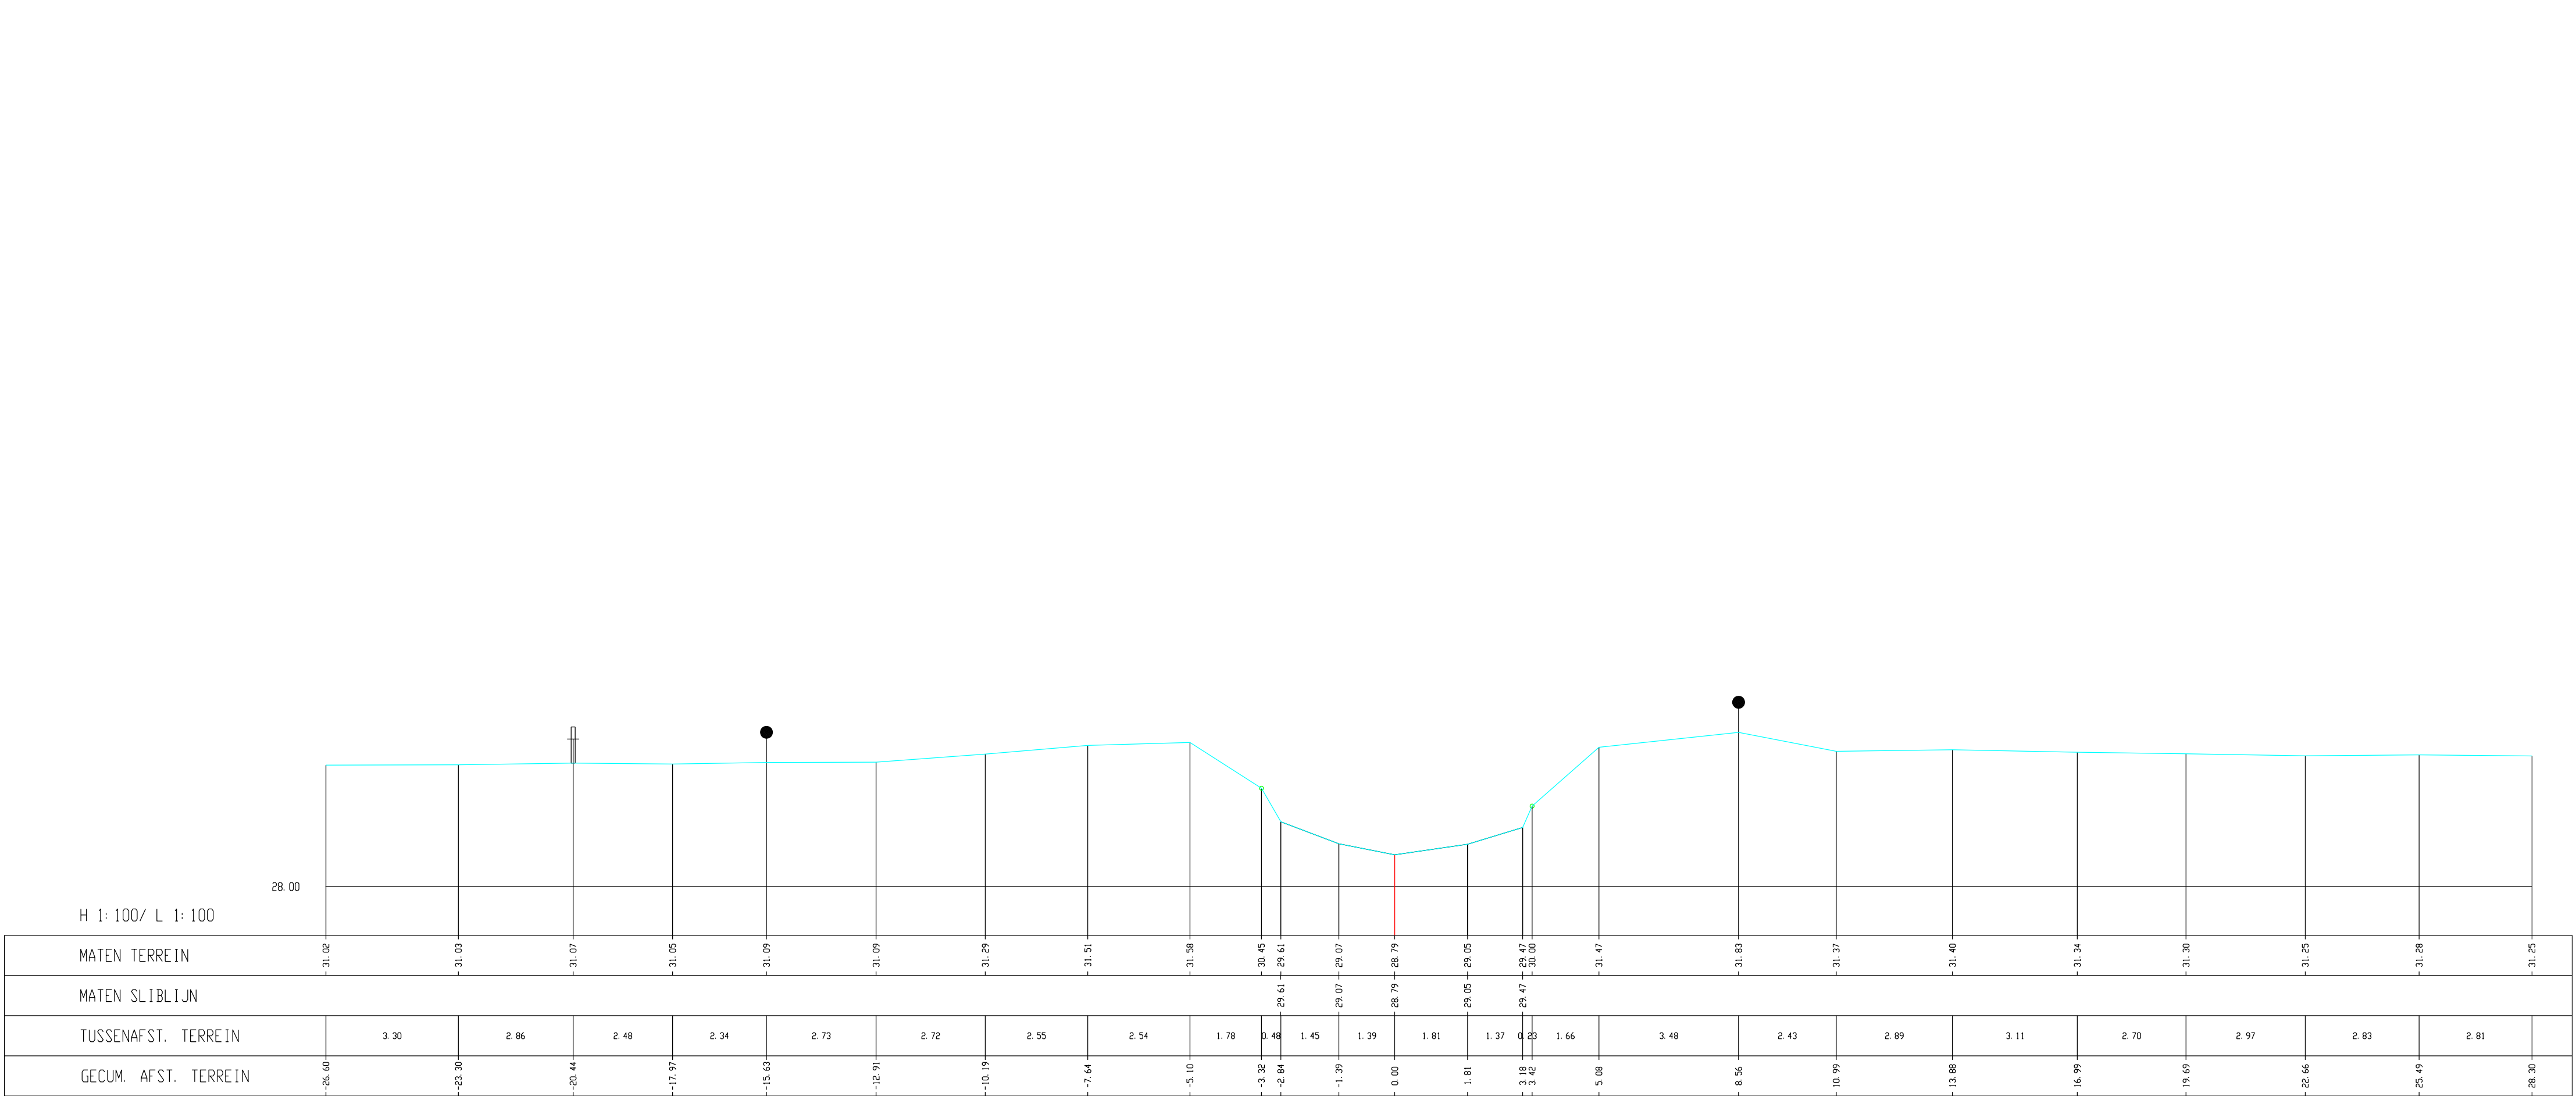

Kleine Gete, Dwarsprofiel 139