


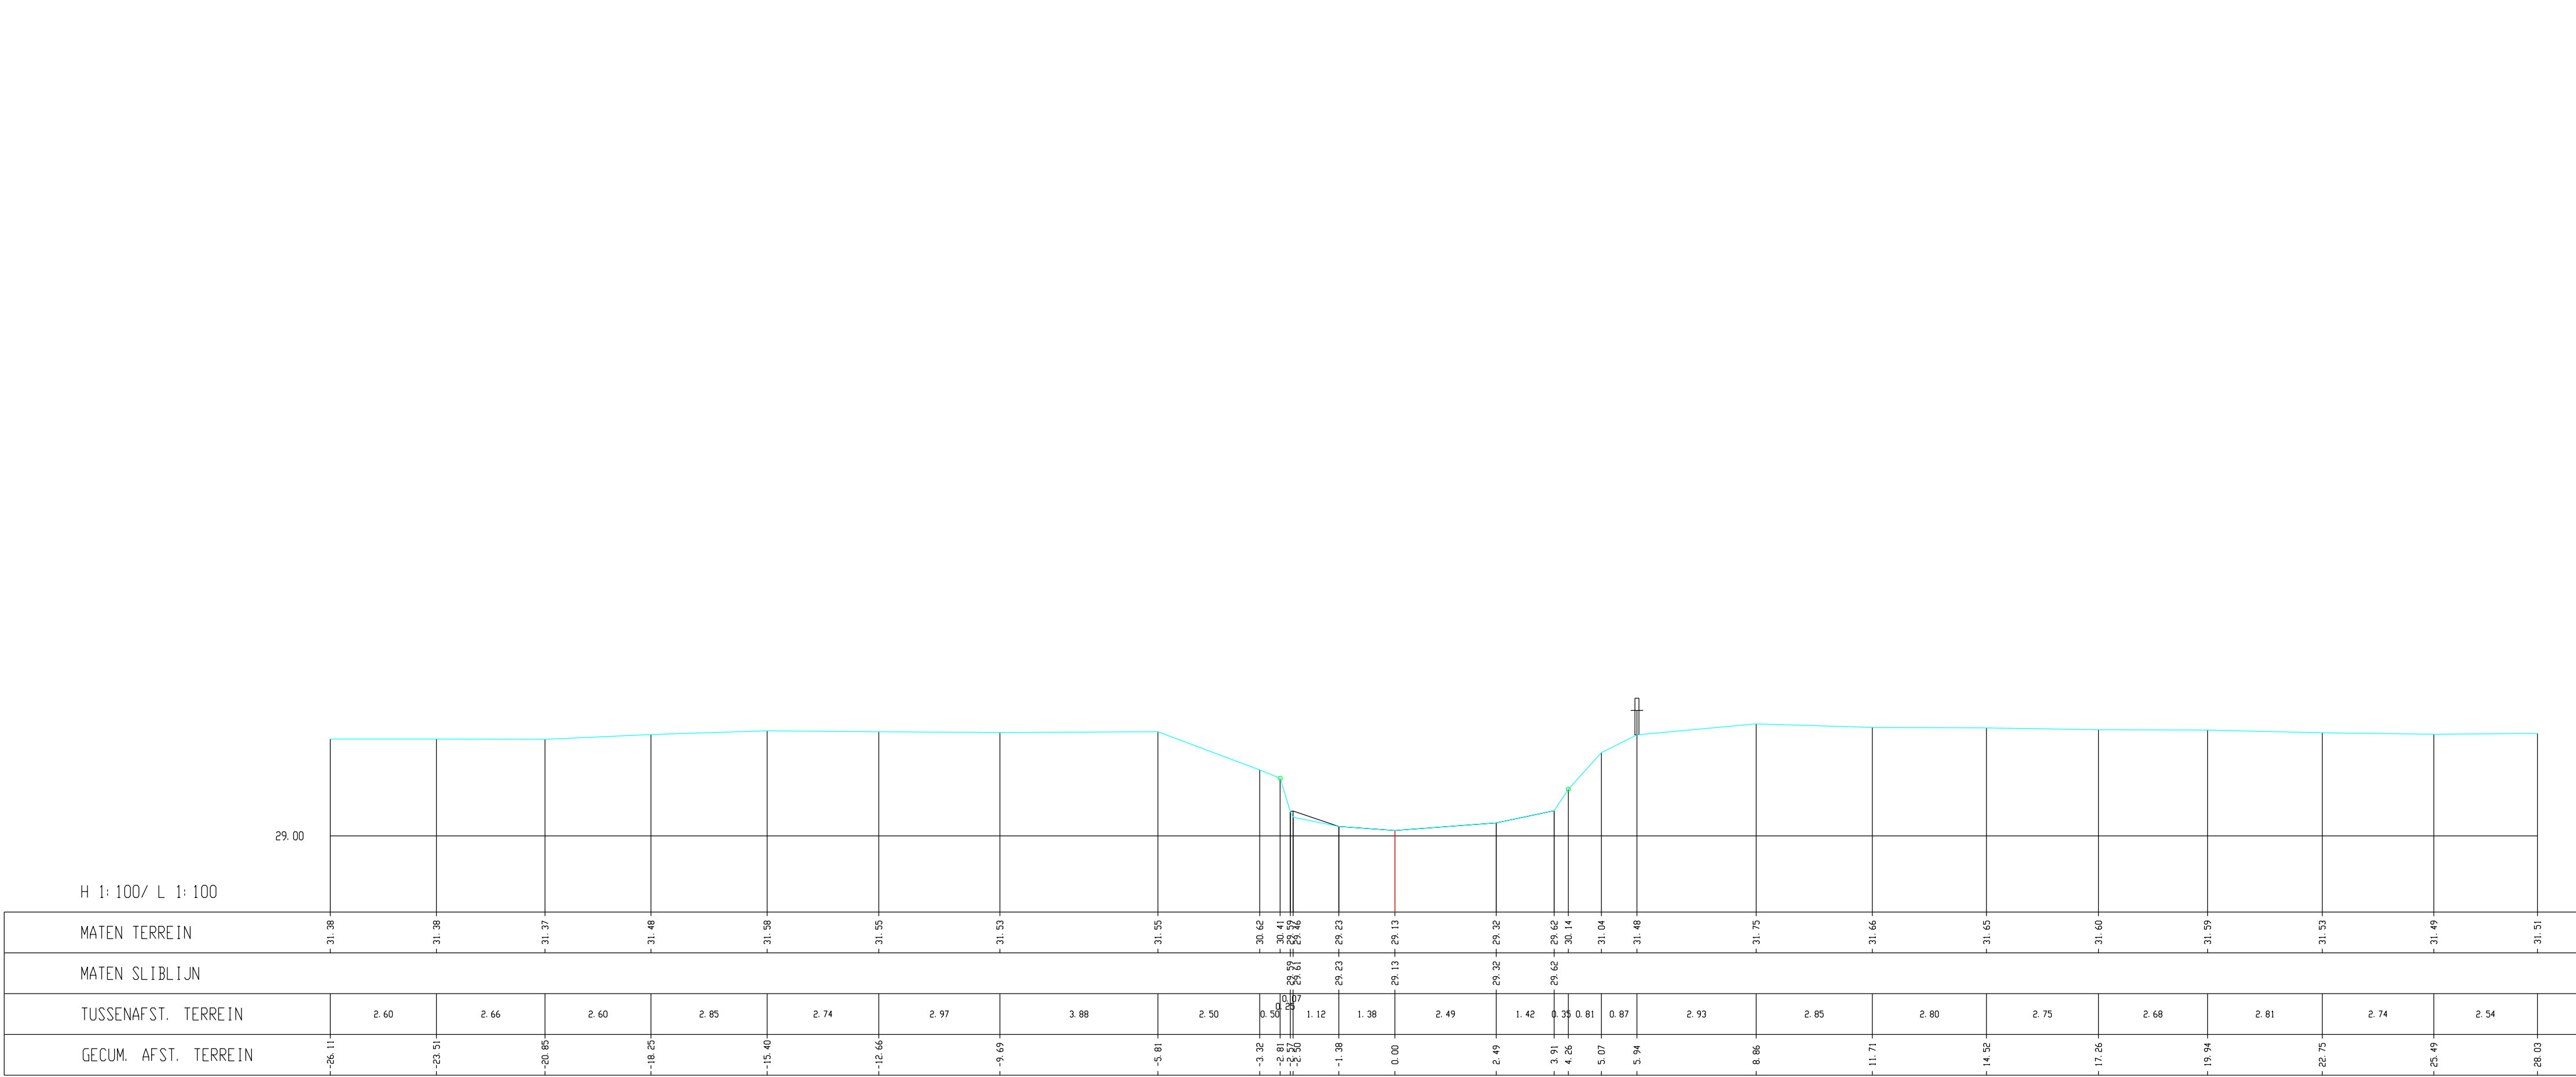

Kleine Gete, Dwarsprofiel 142