


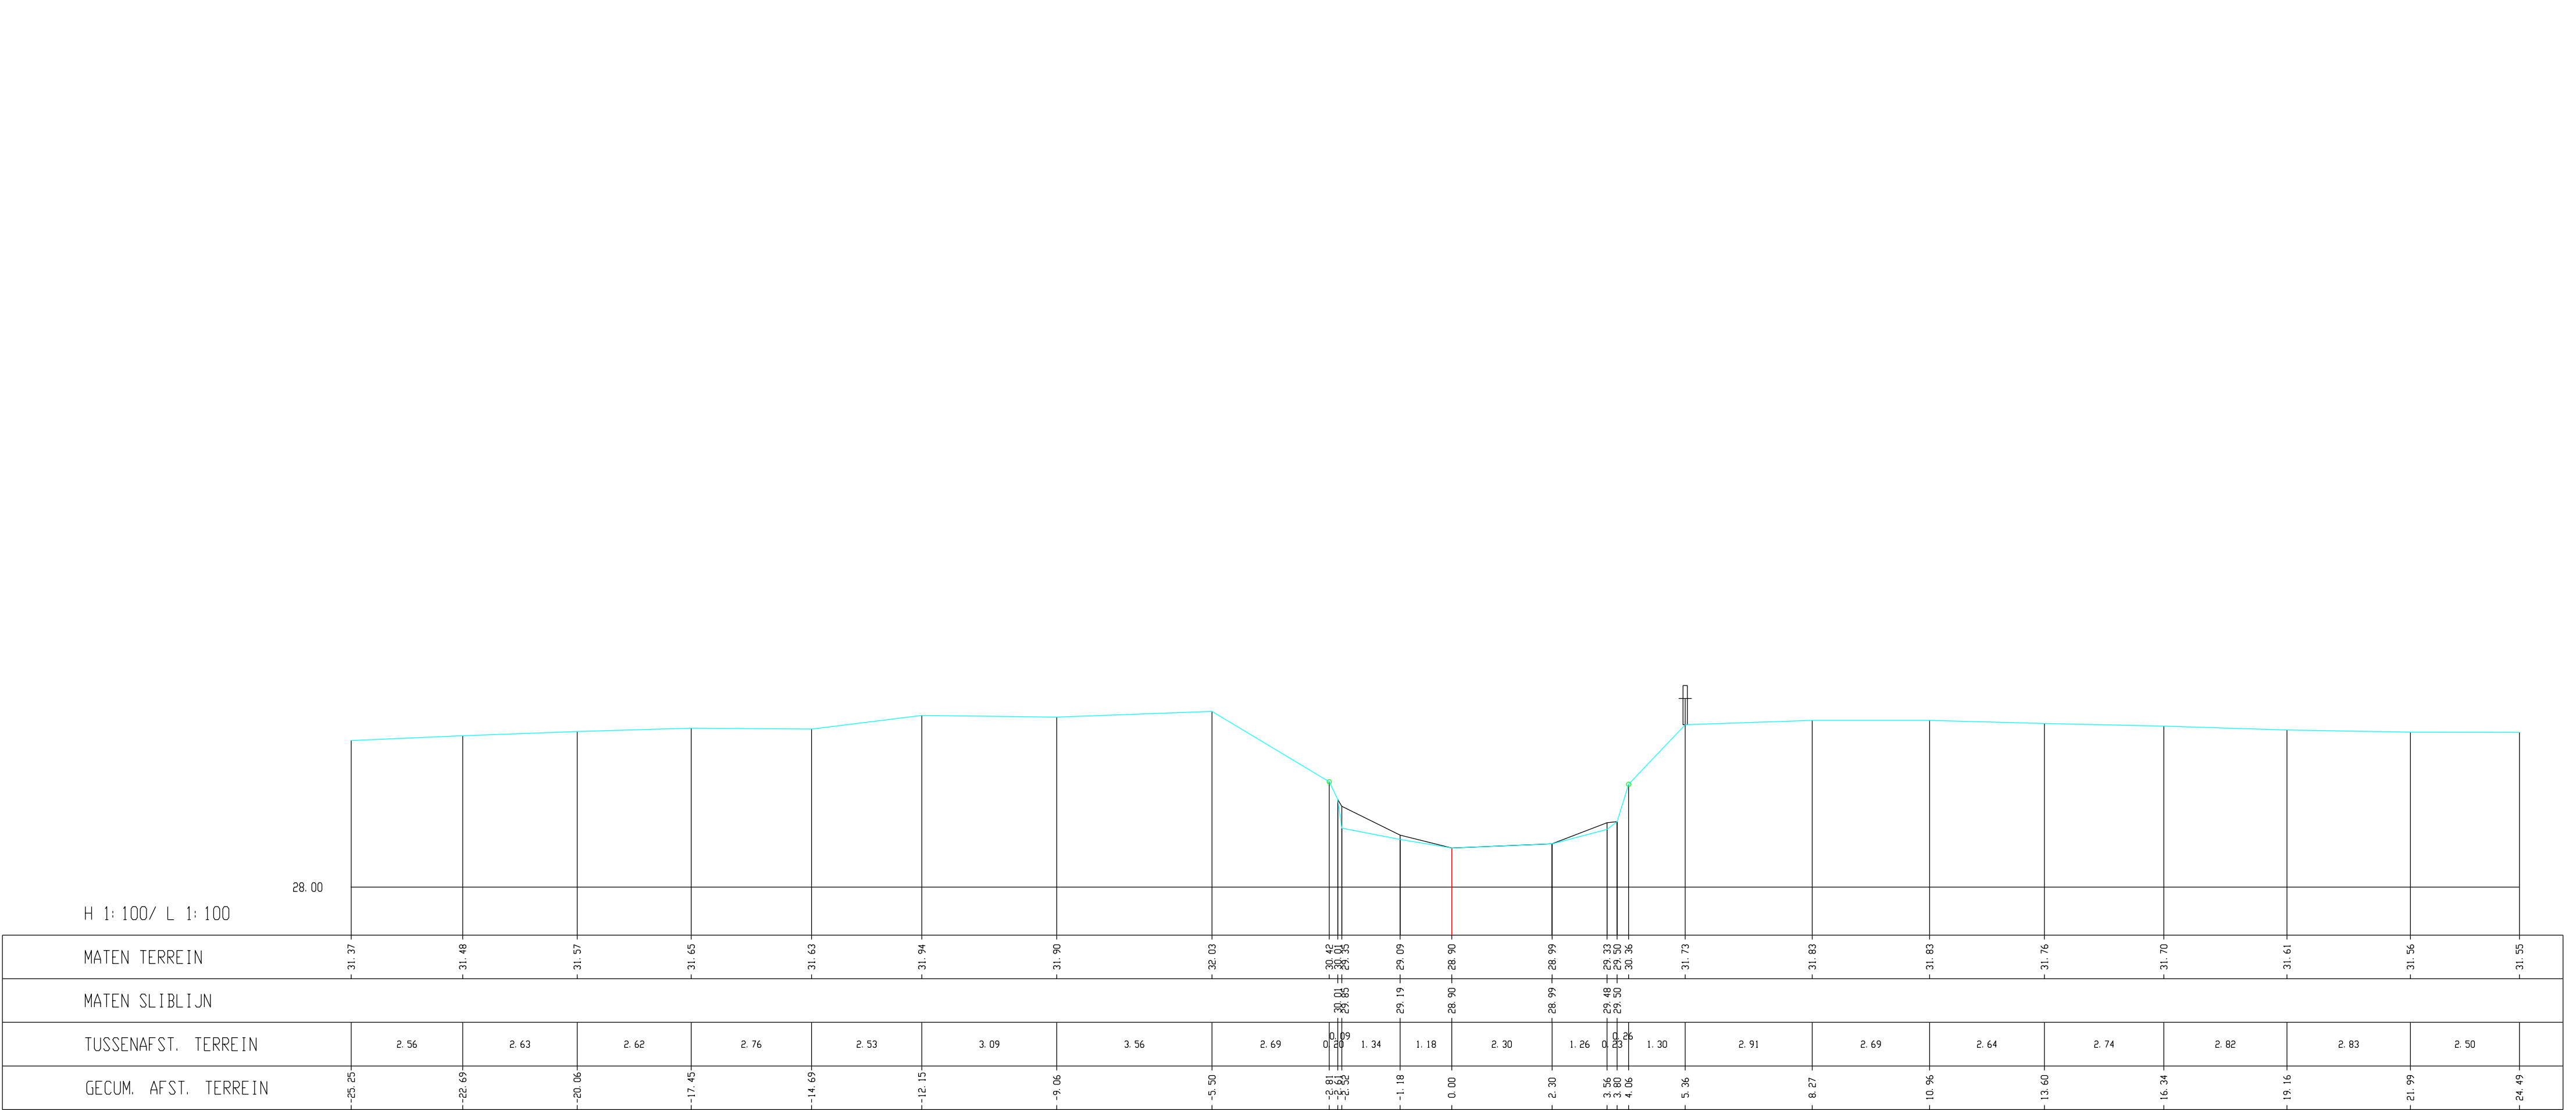

Kleine Gete, Dwarsprofiel 144