


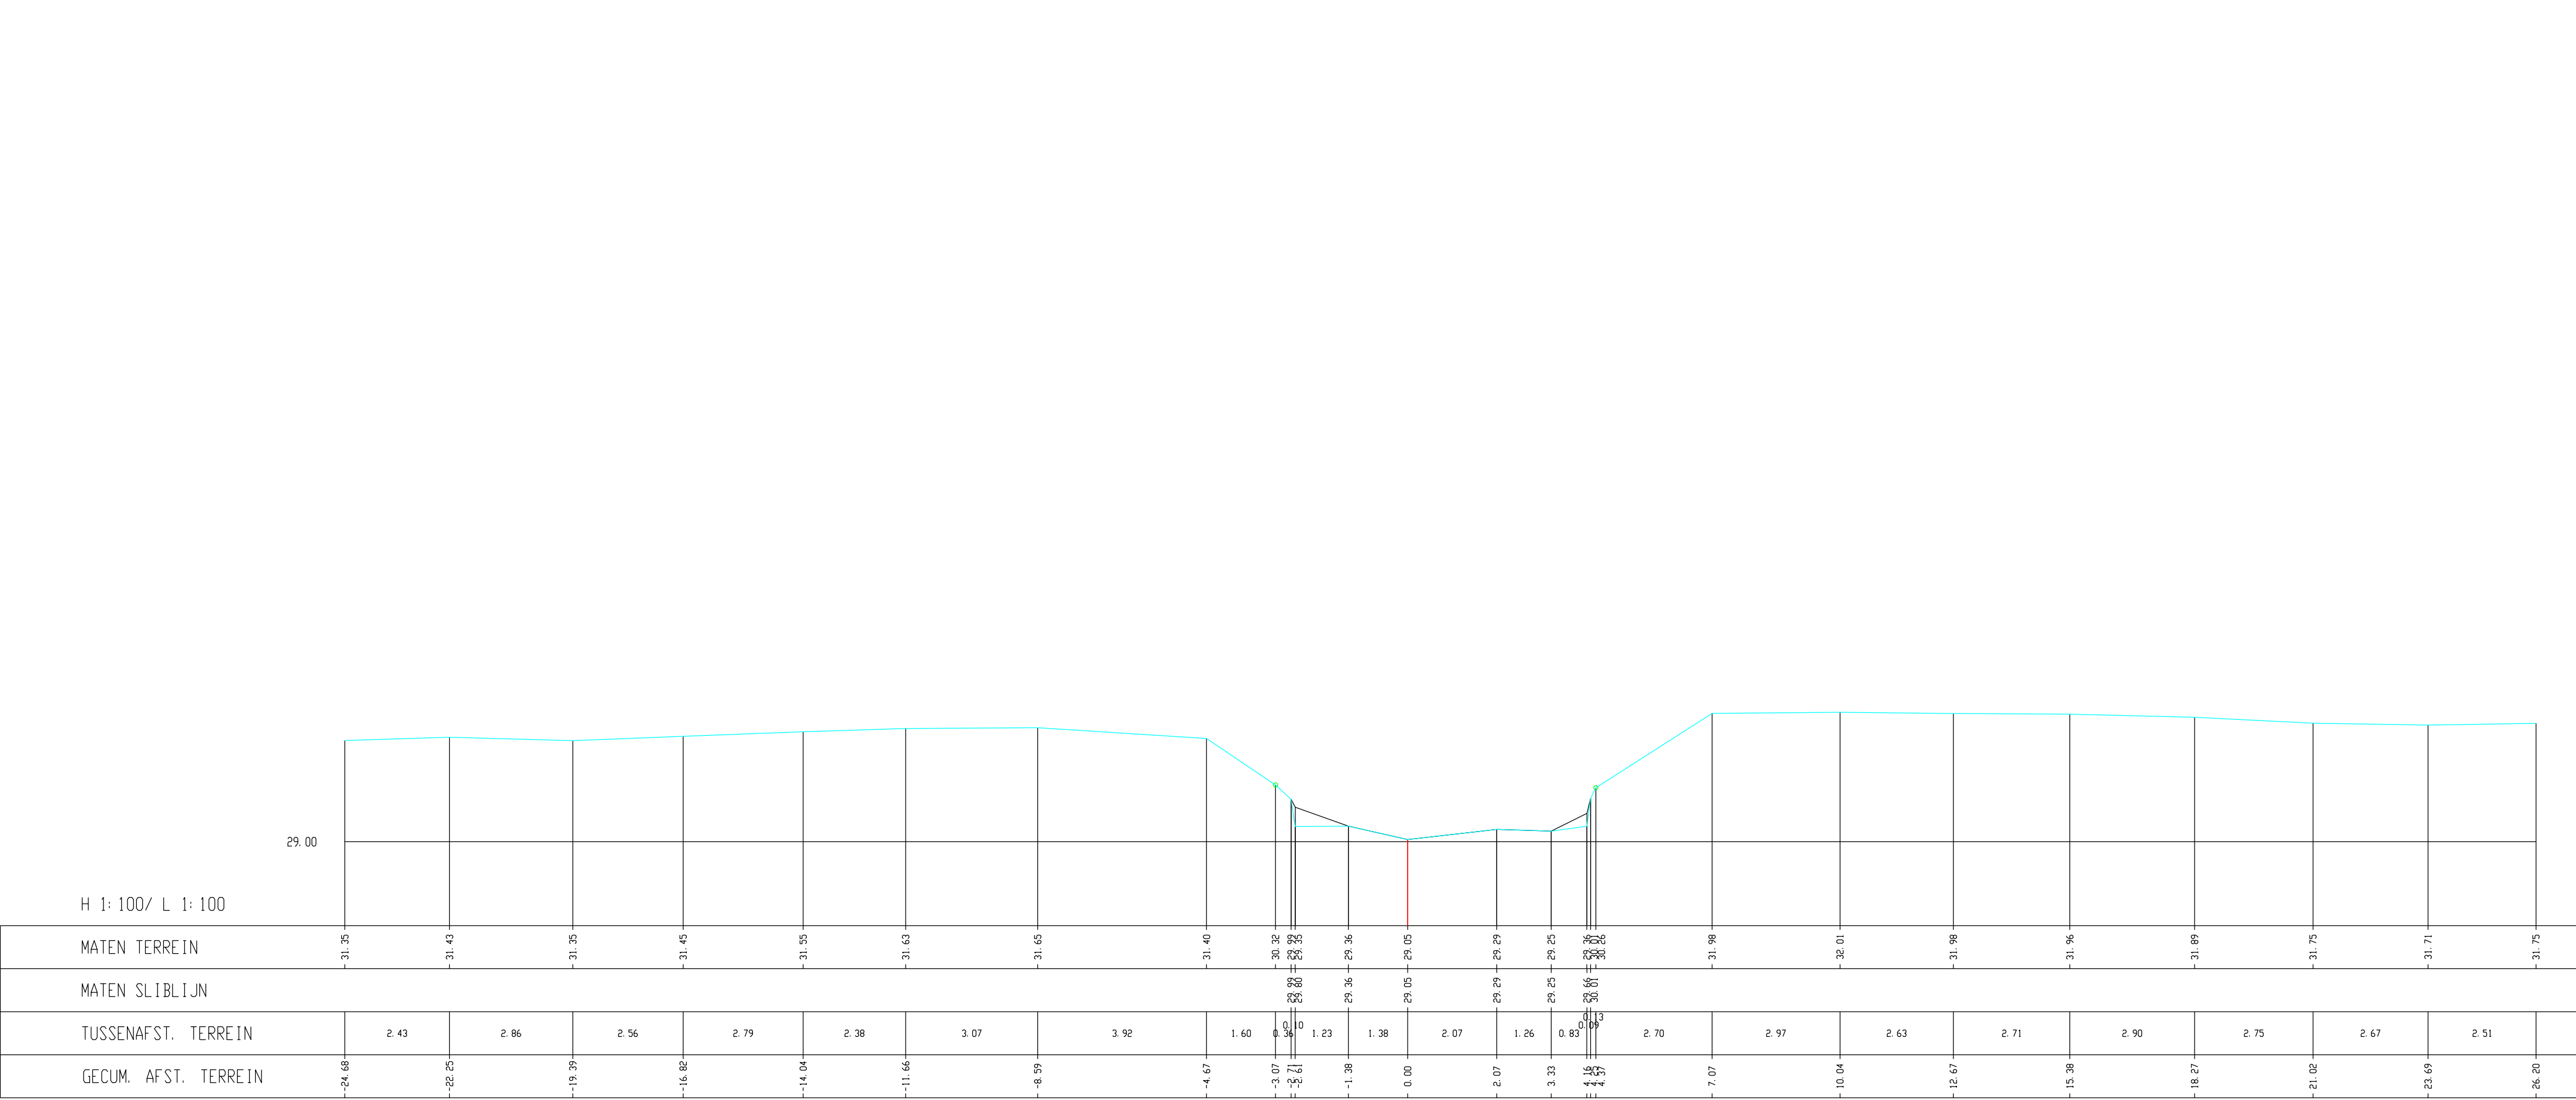

Kleine Gete, Dwarsprofiel 146