


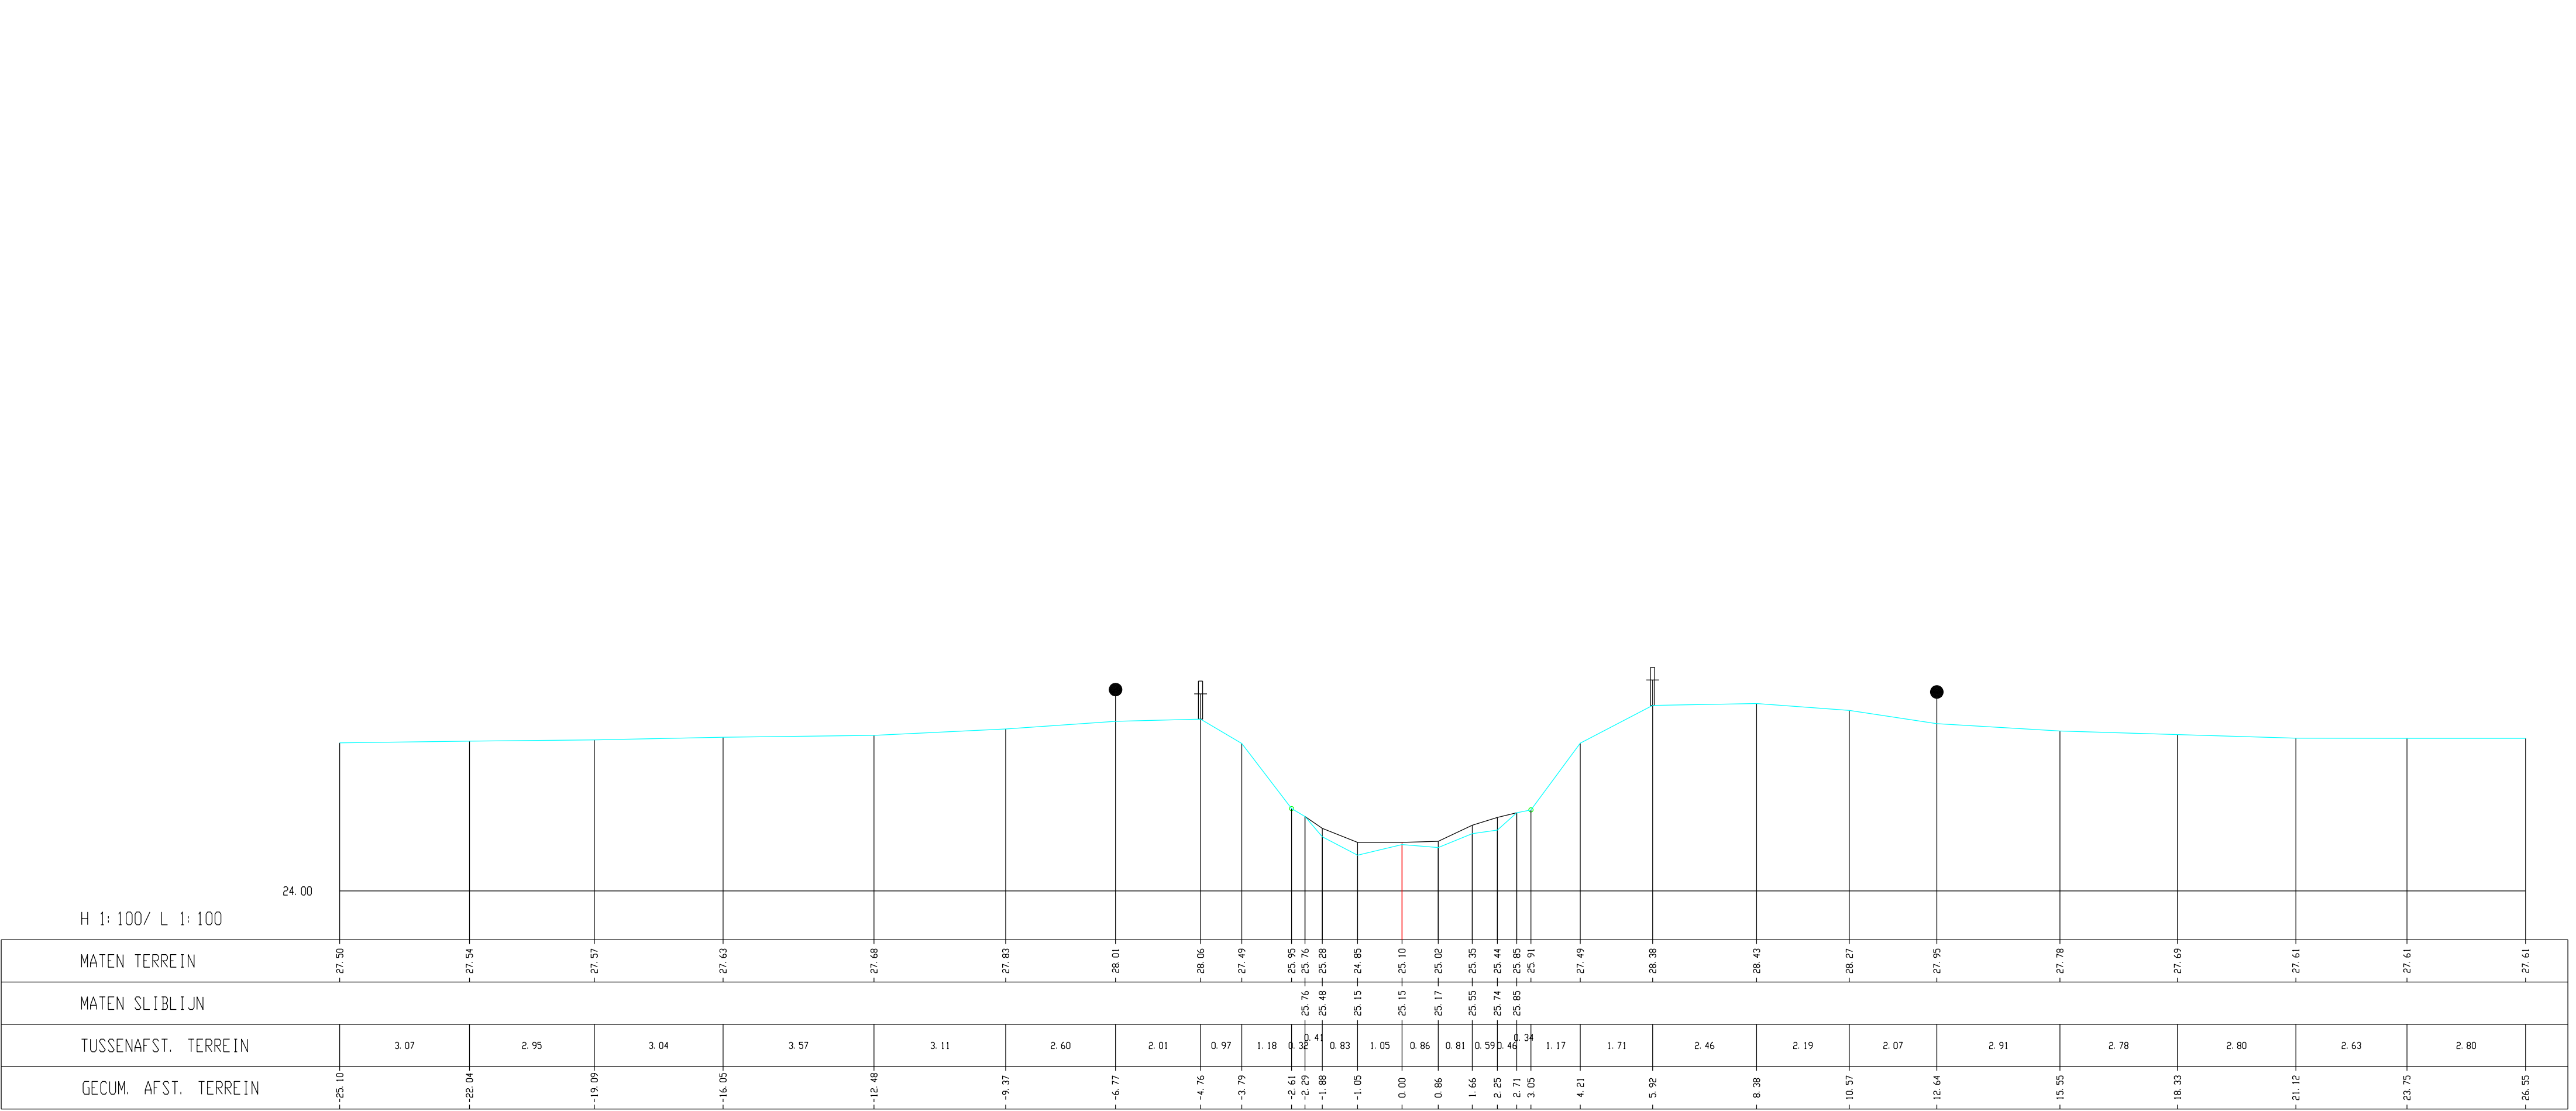

Kleine Gete, Dwarsprofiel 015