


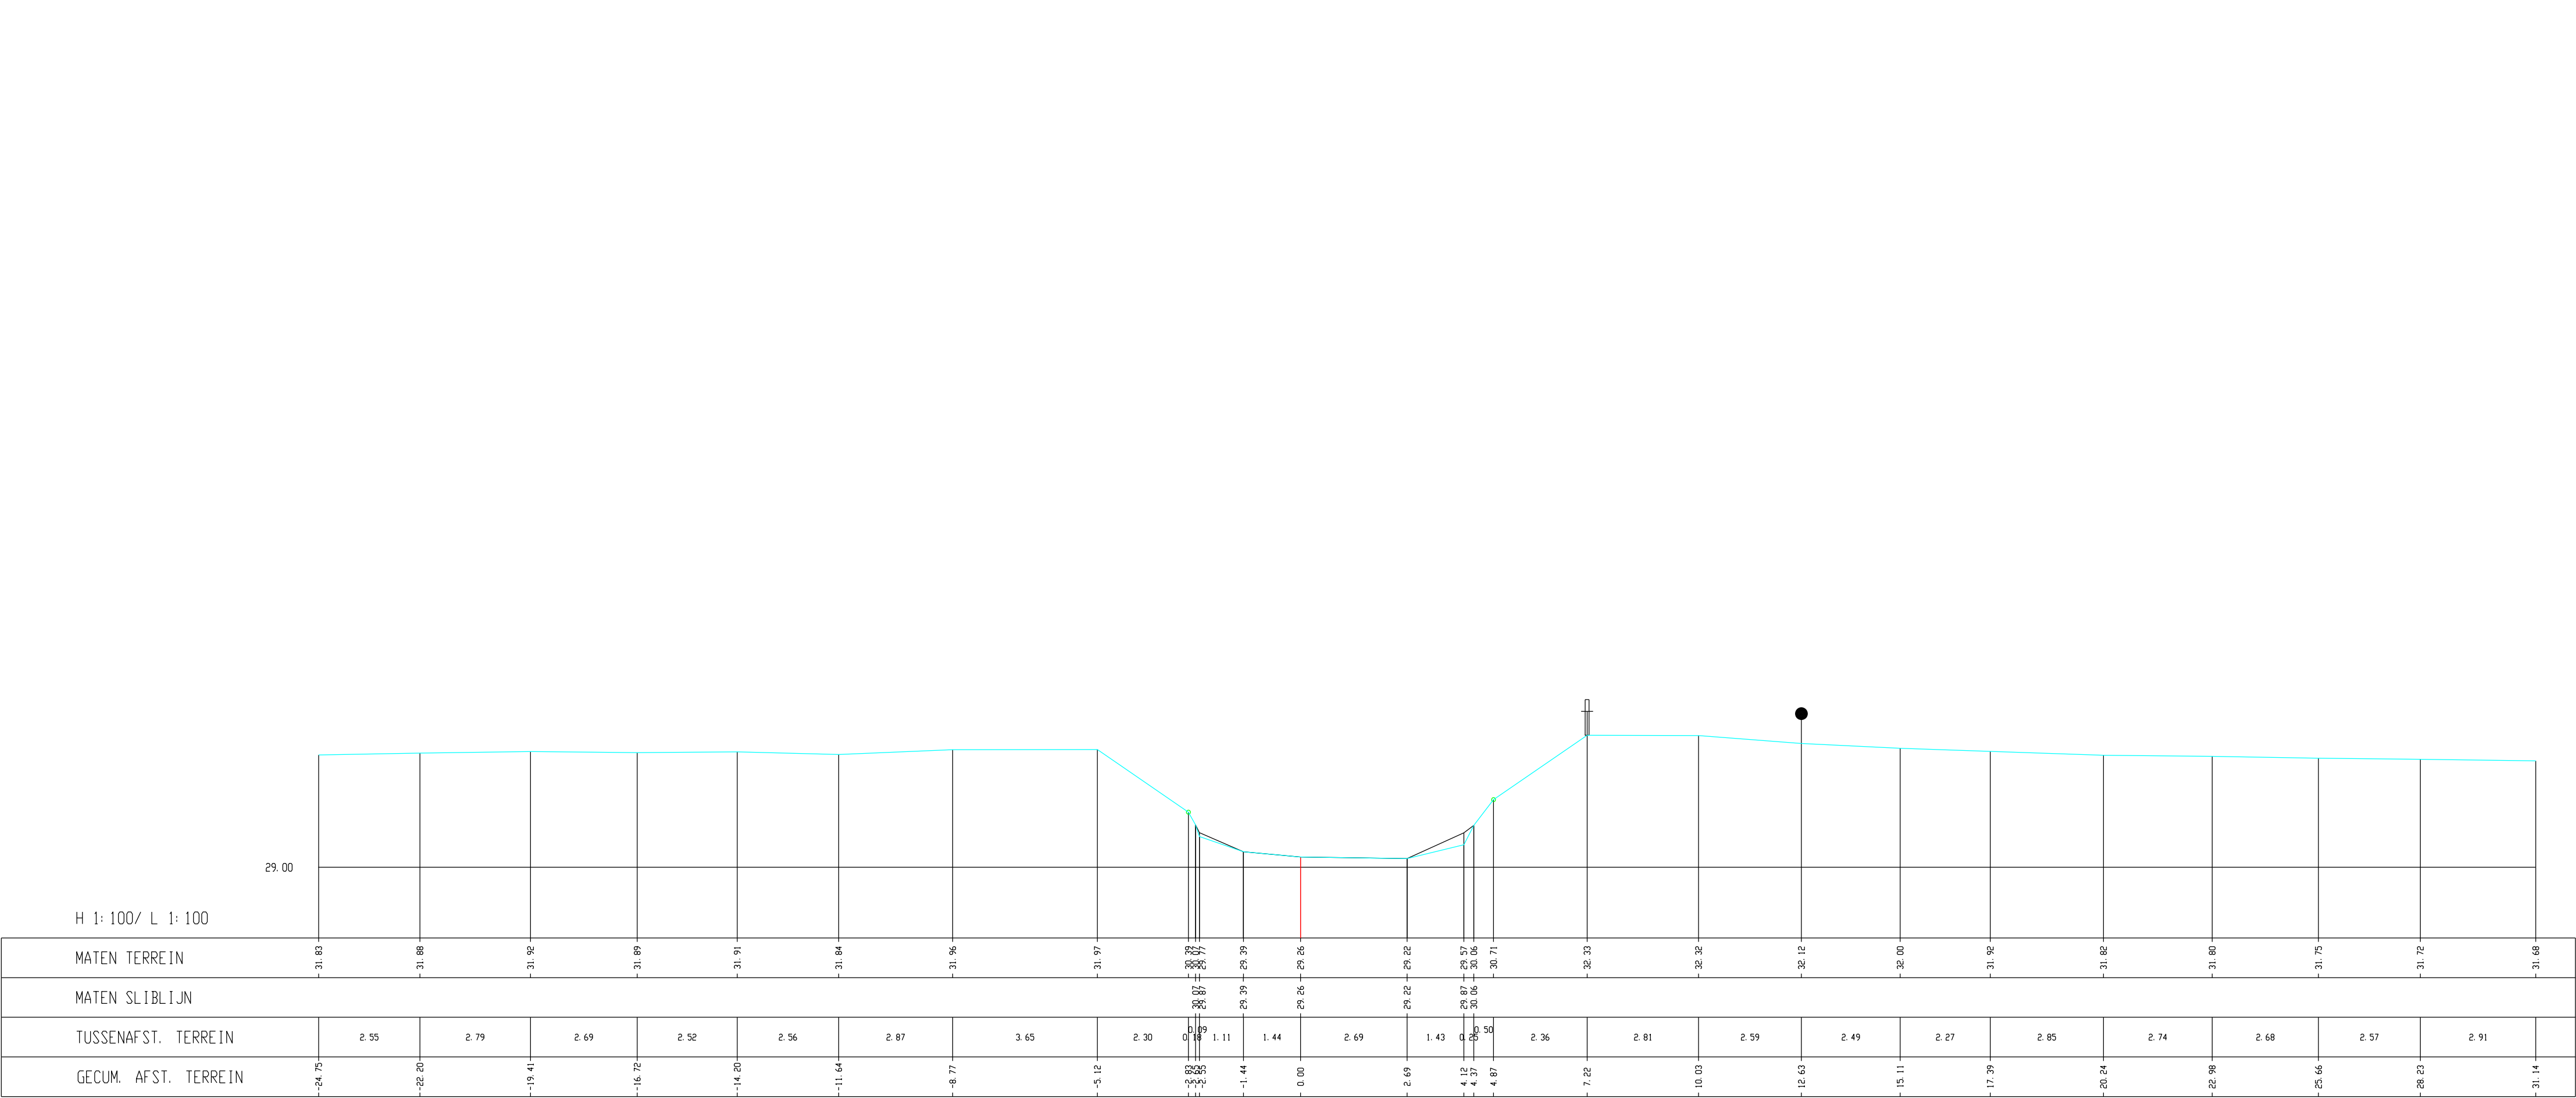

Kleine Gete, Dwarsprofiel 152