


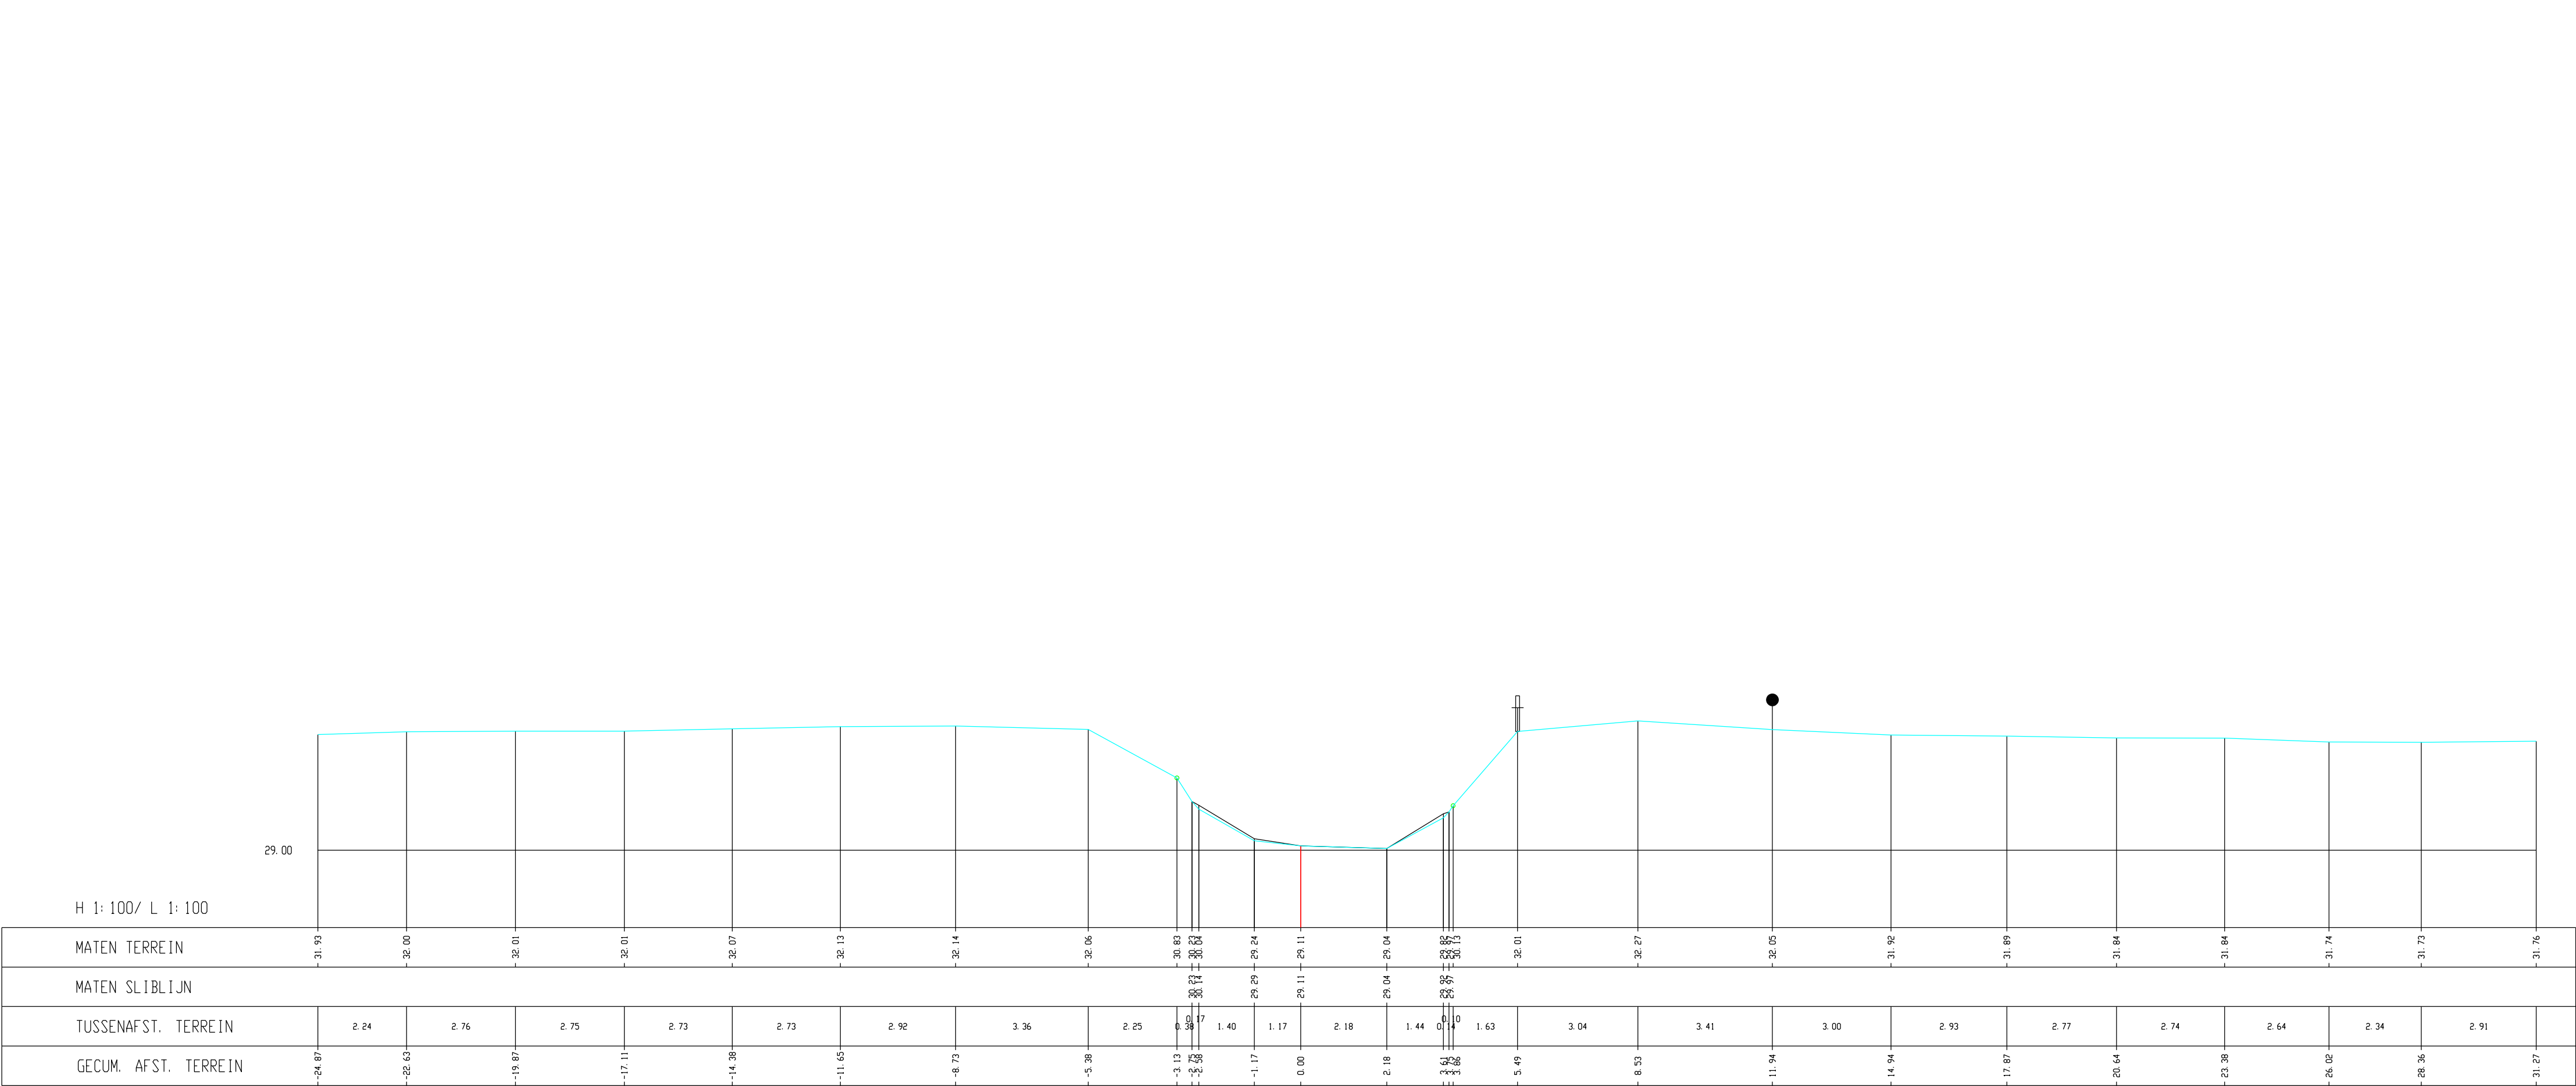

Kleine Gete, Dwarsprofiel 153