


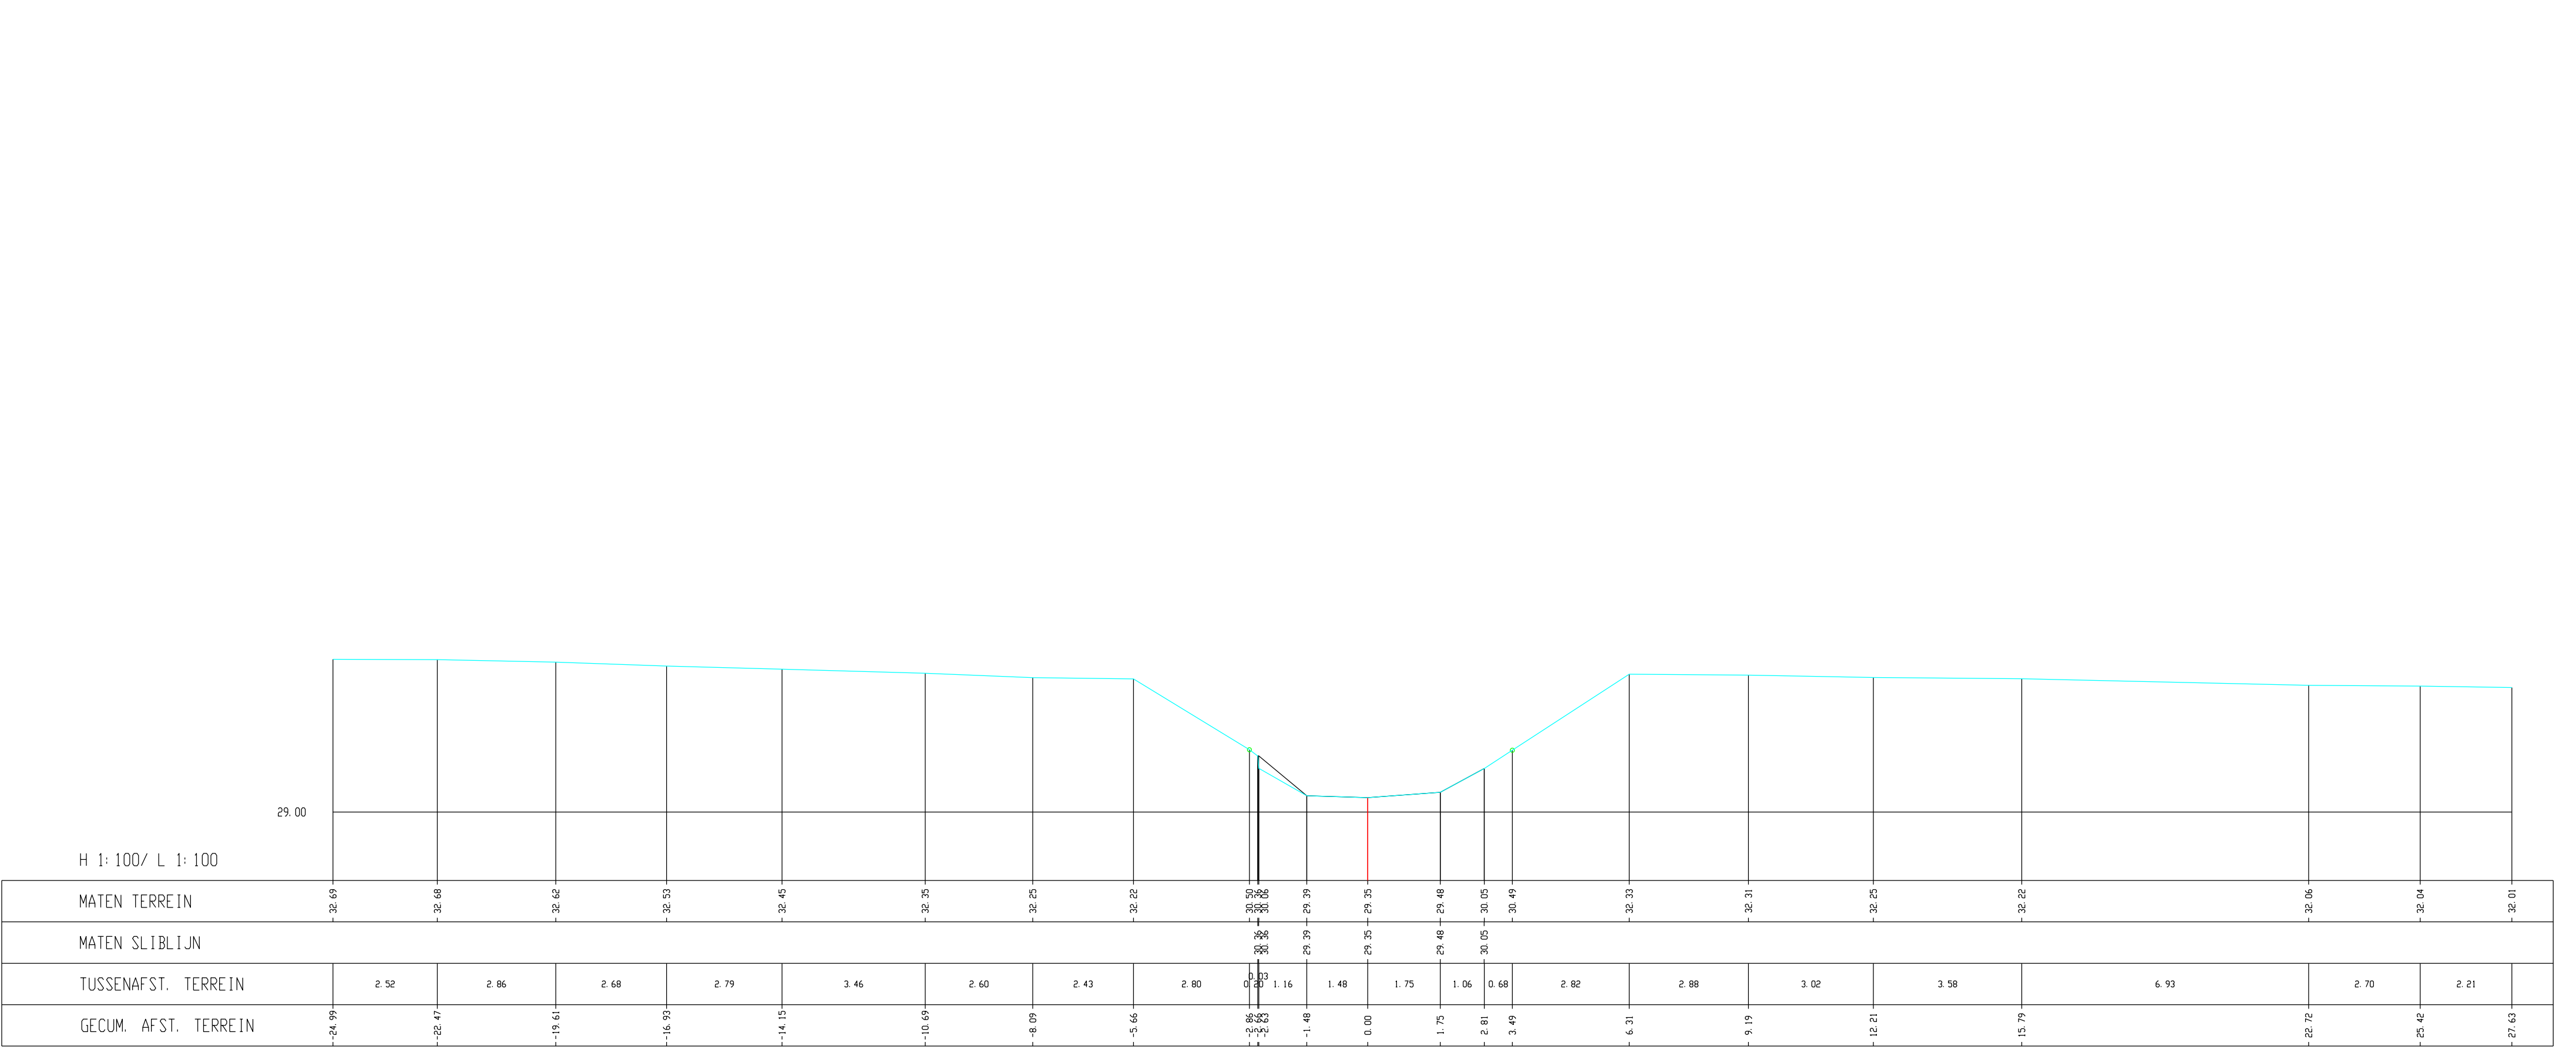

Kleine Gete, Dwarsprofiel 158