


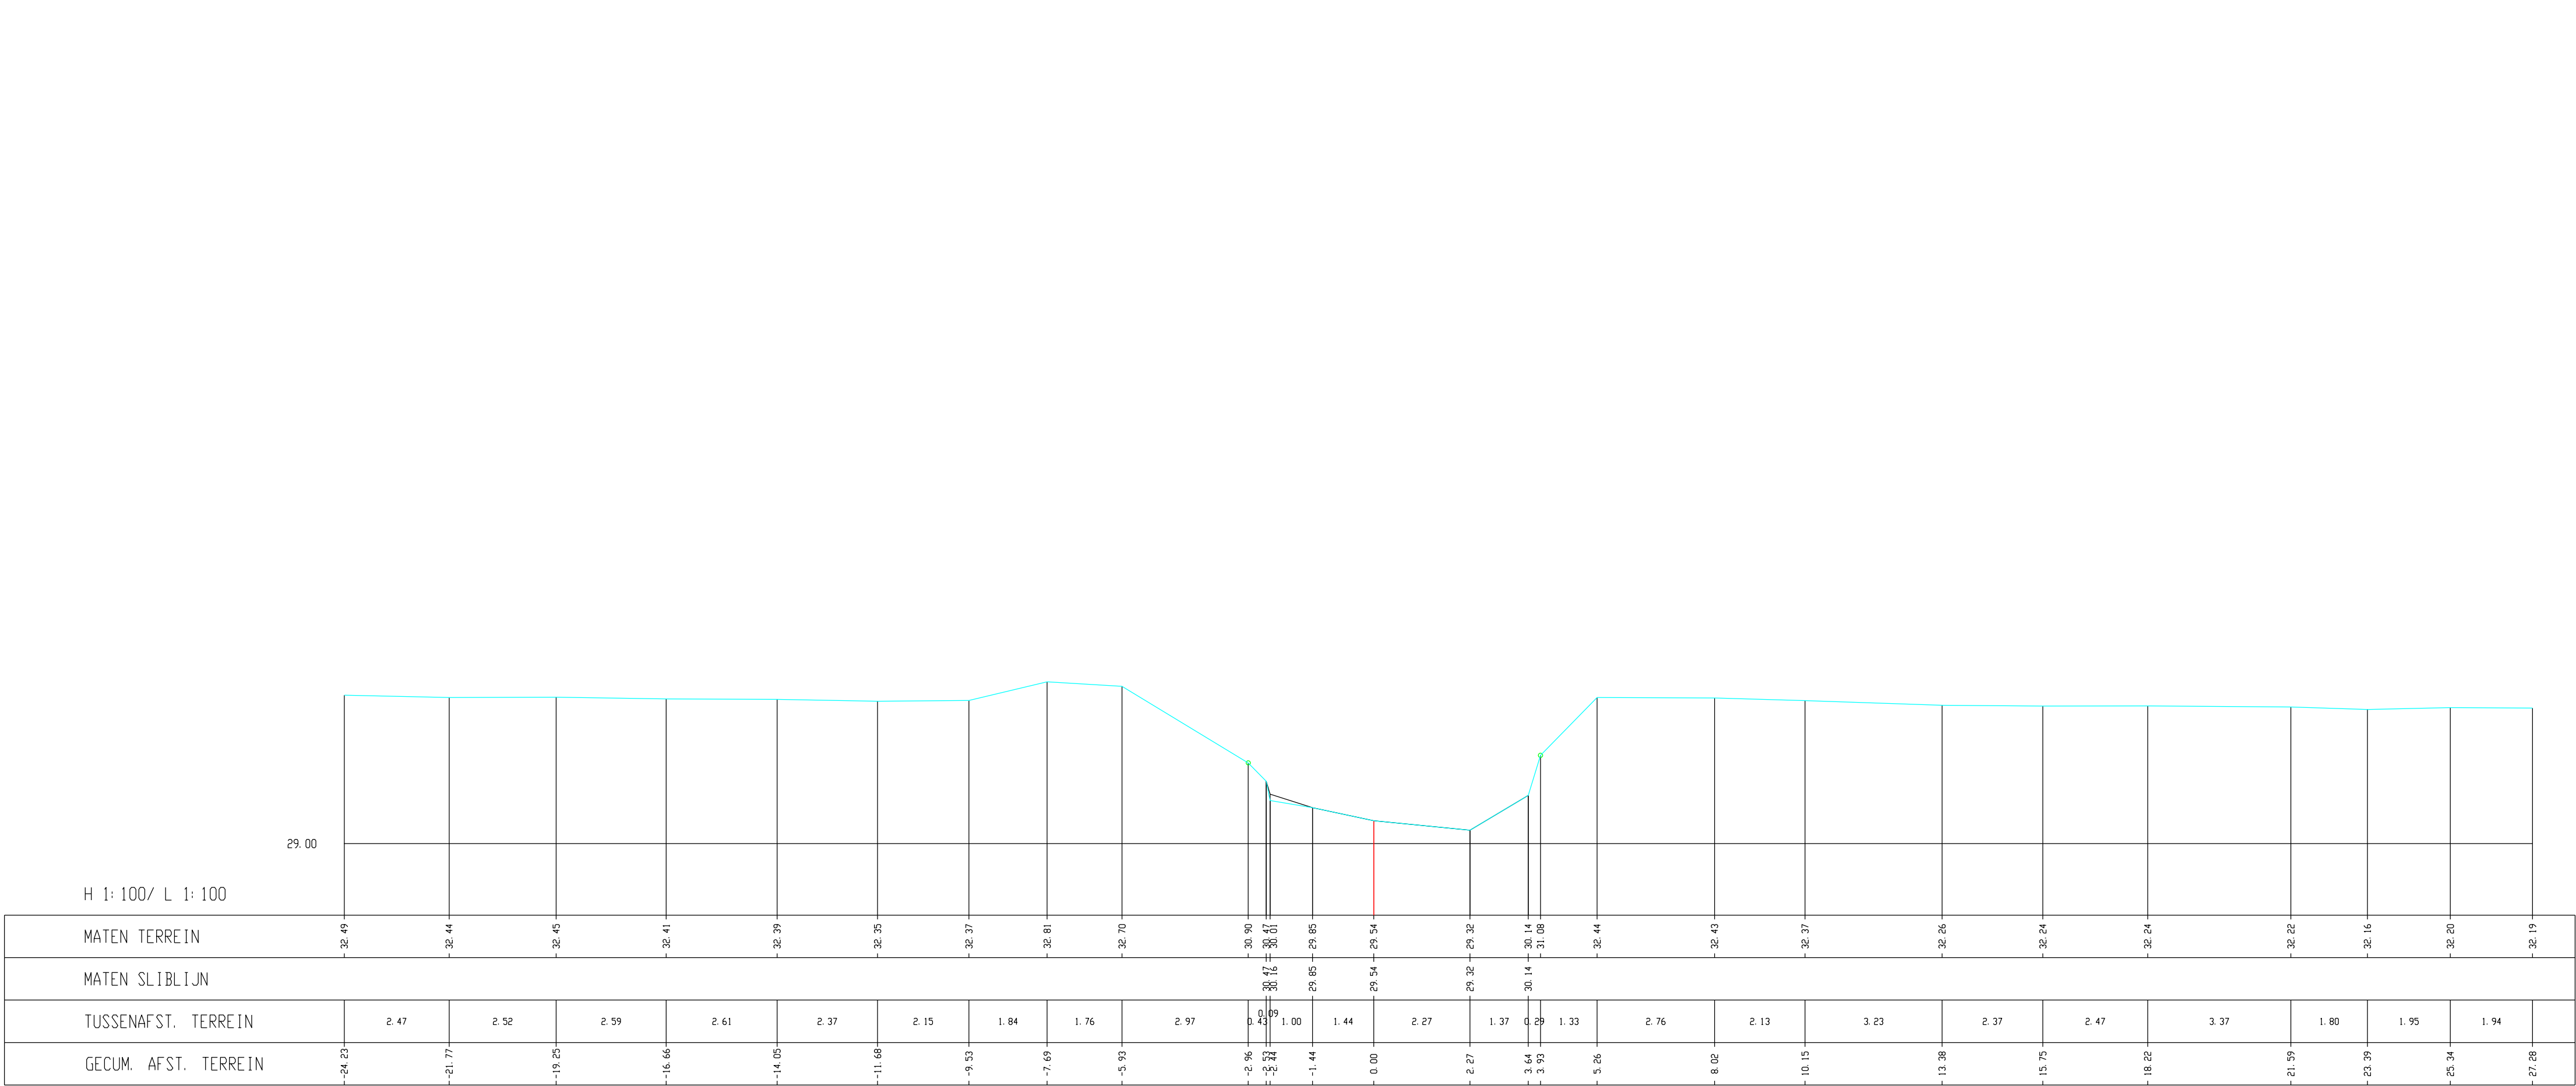

Kleine Gete, Dwarsprofiel 160