


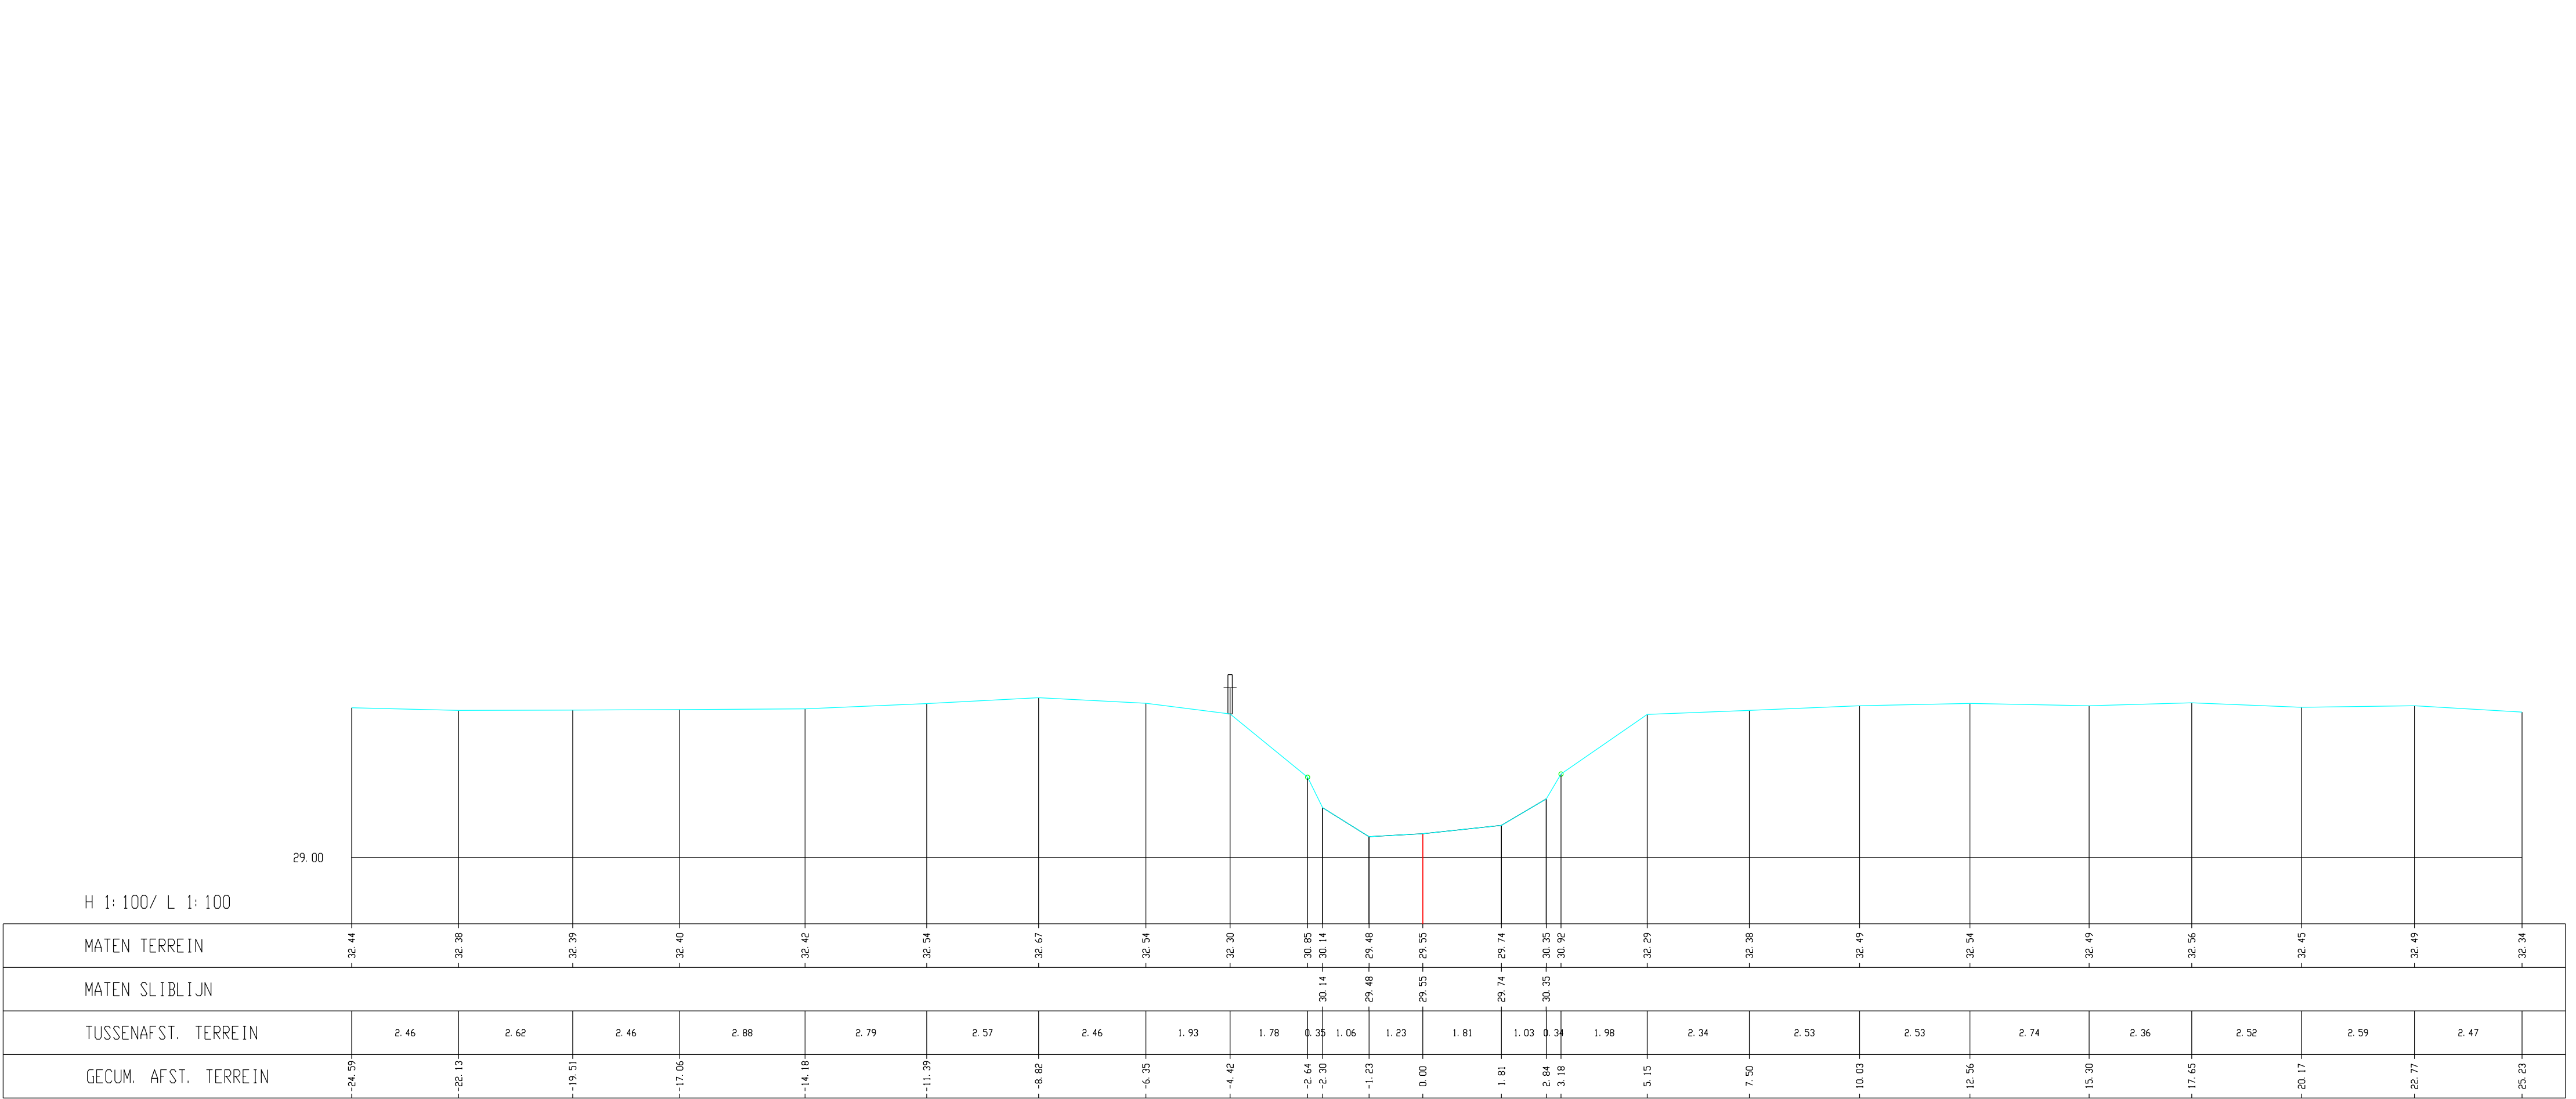

Kleine Gete, Dwarsprofiel 164