


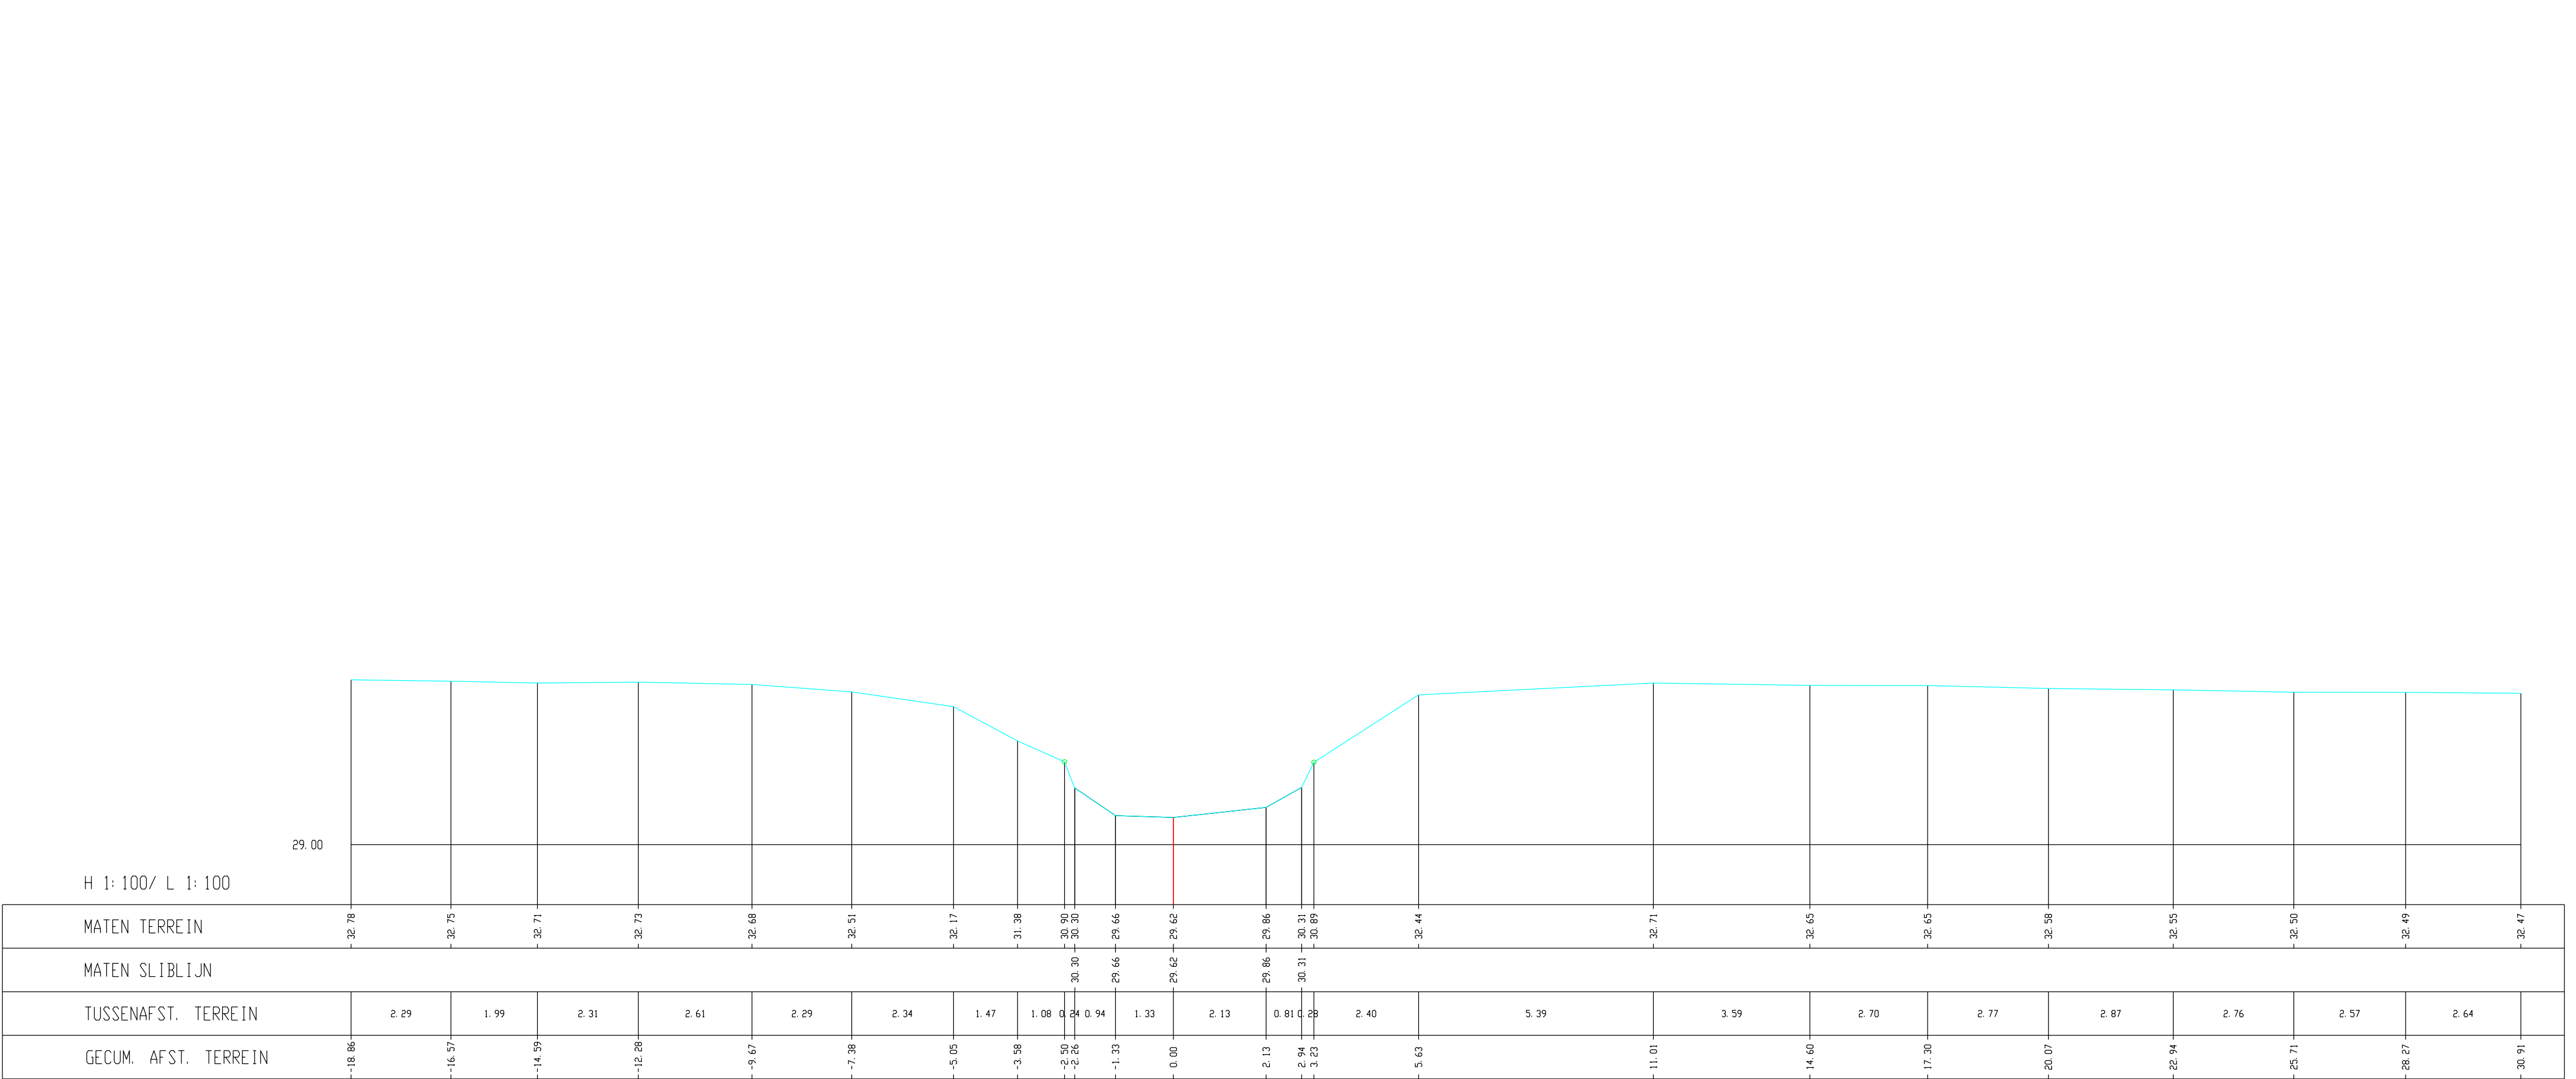

Kleine Gete, Dwarsprofiel 168