


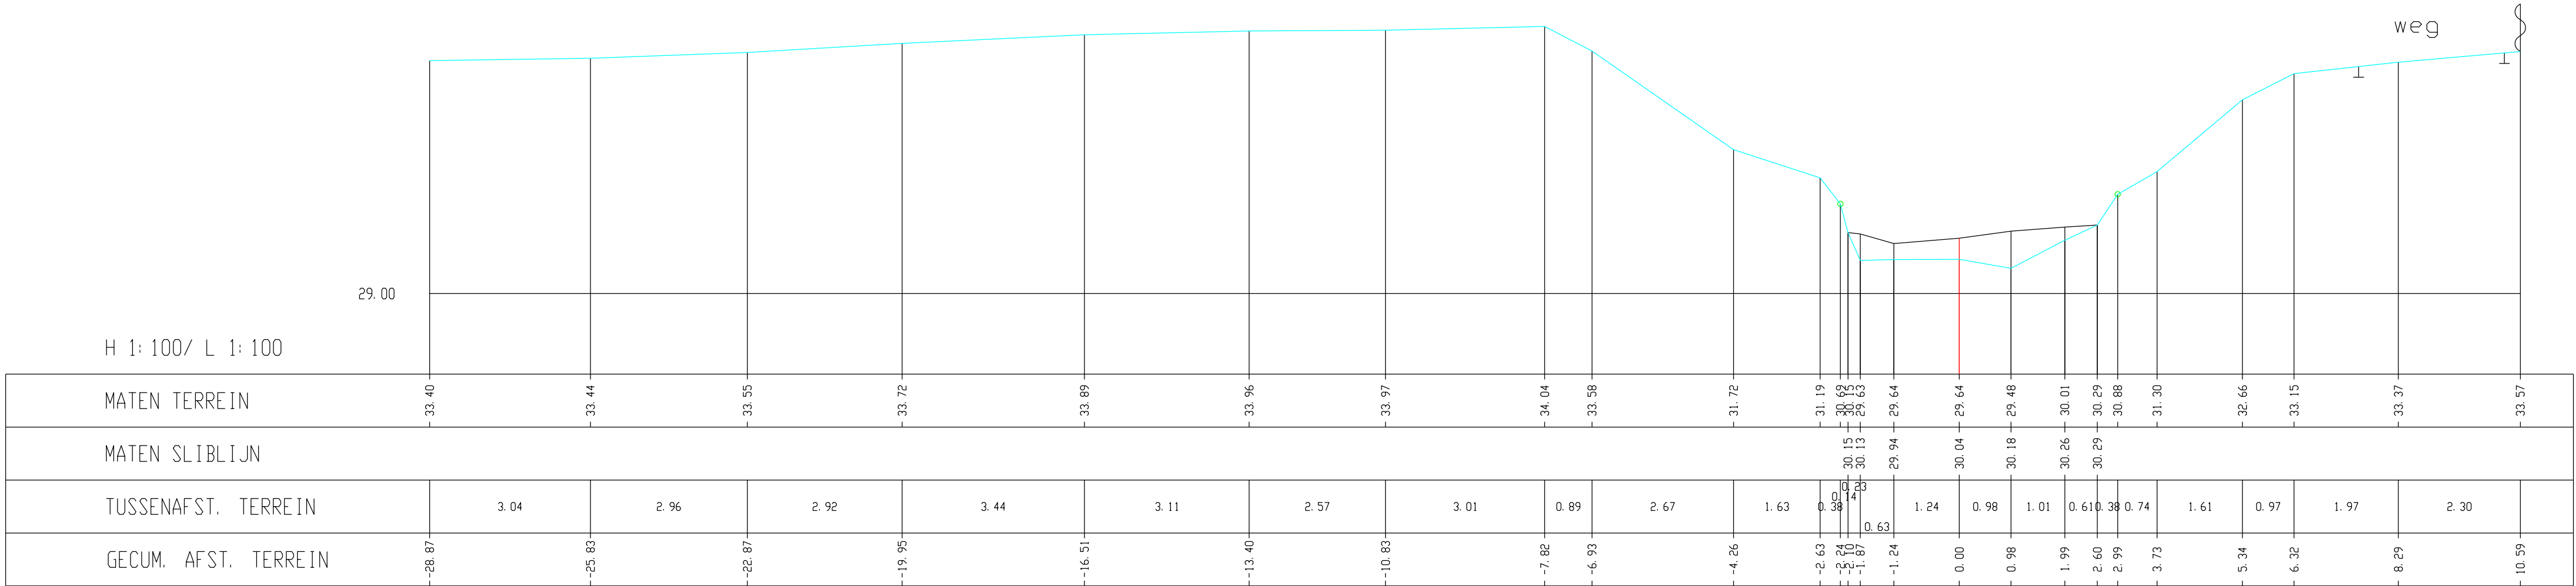

Kleine Gete, Dwarsprofiel 182