


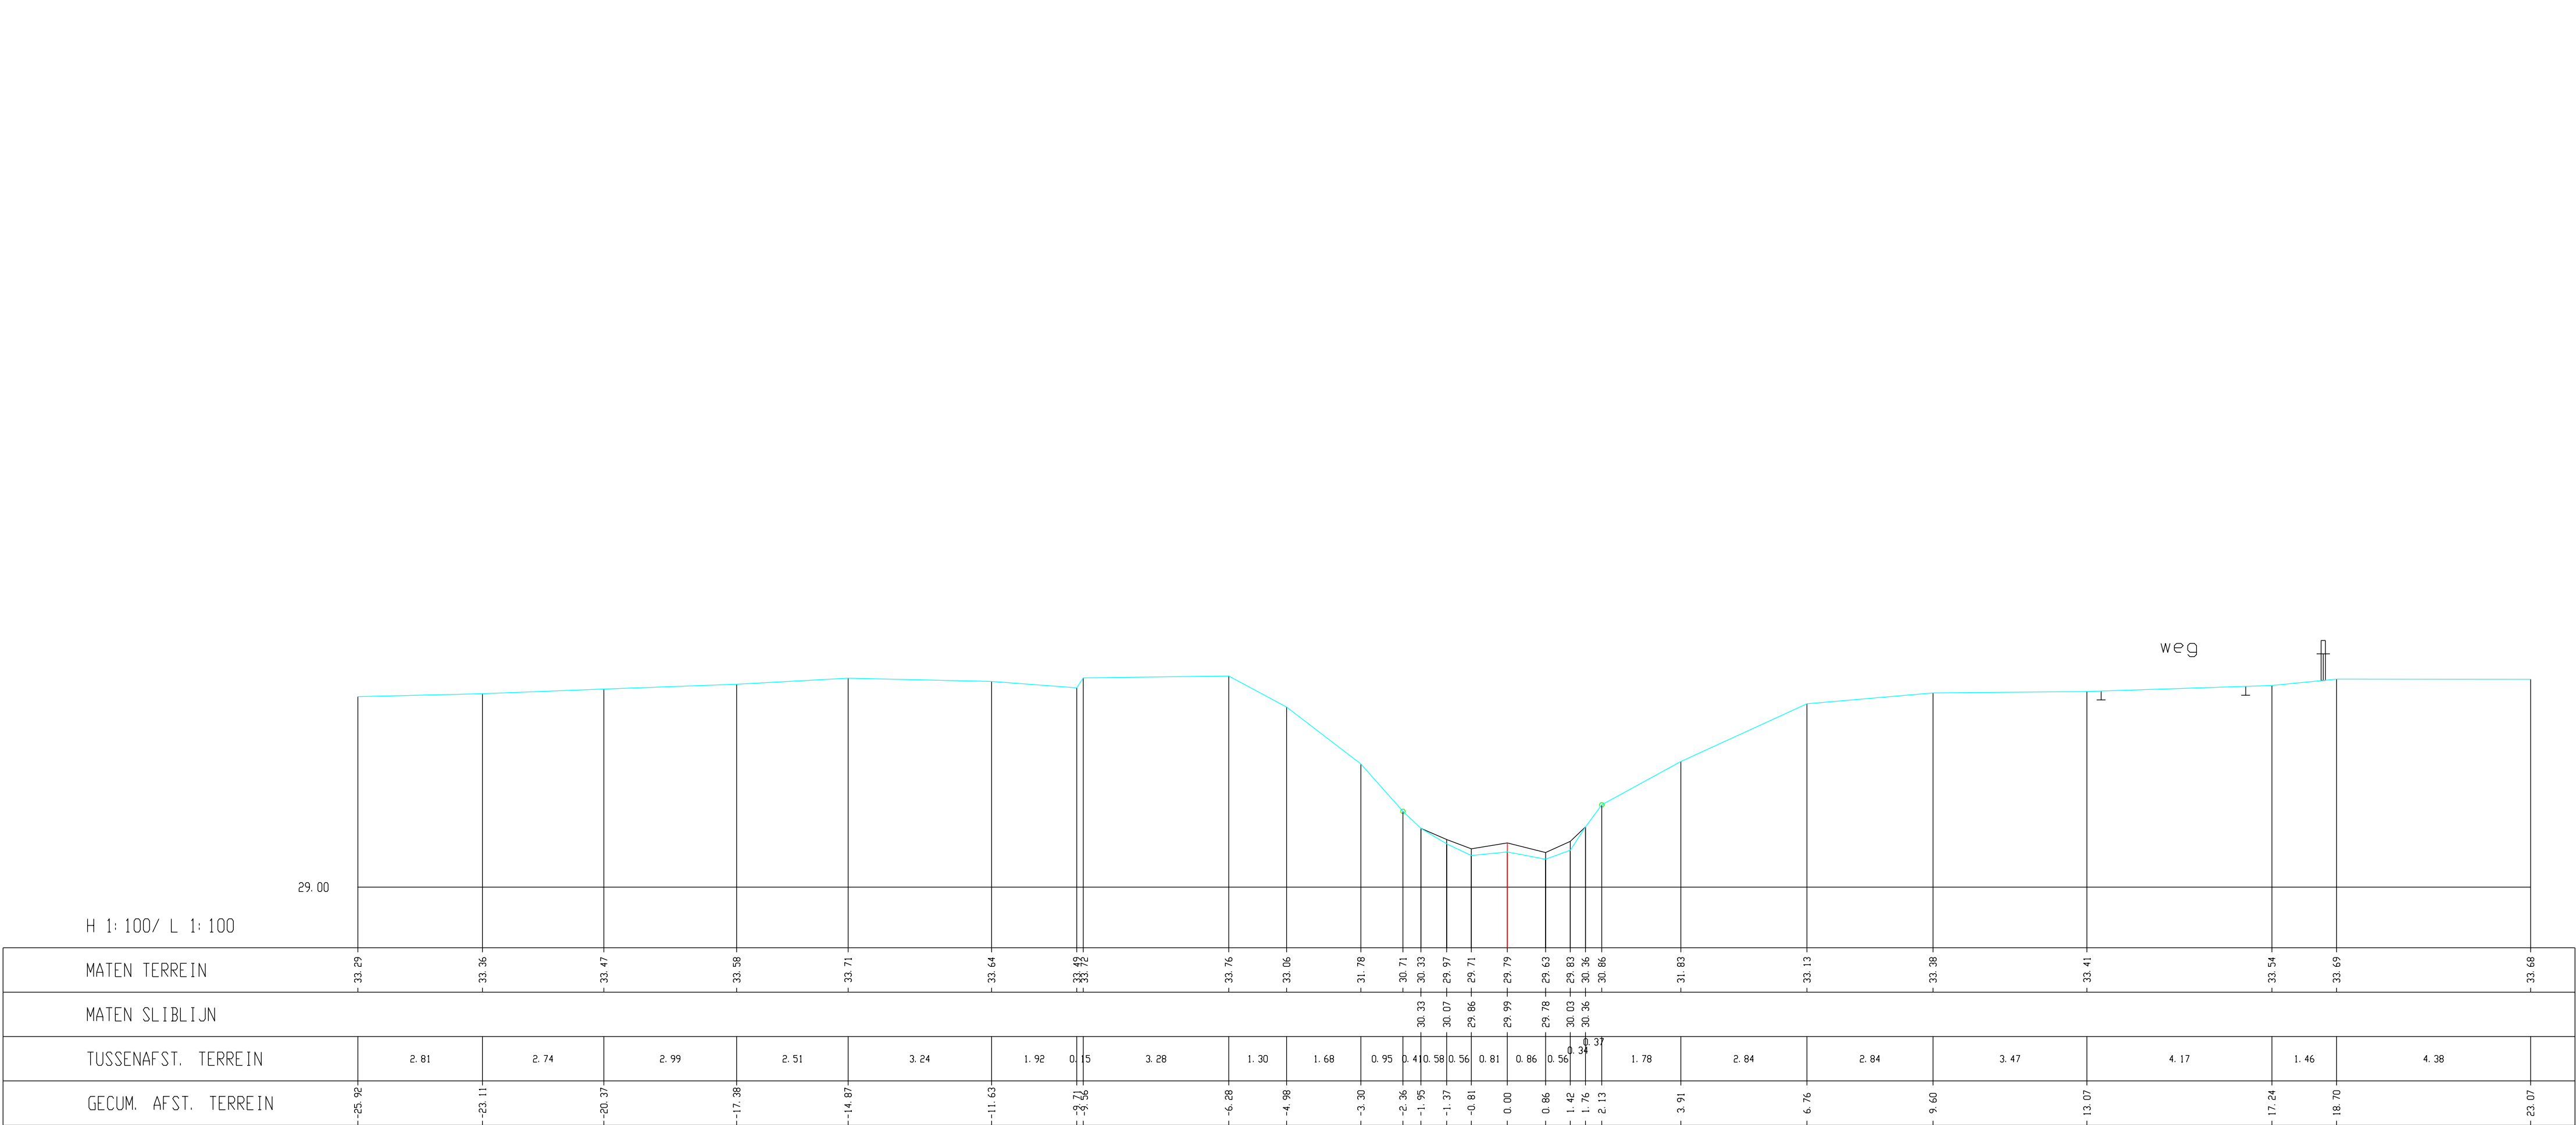

Kleine Gete, Dwarsprofiel 184