


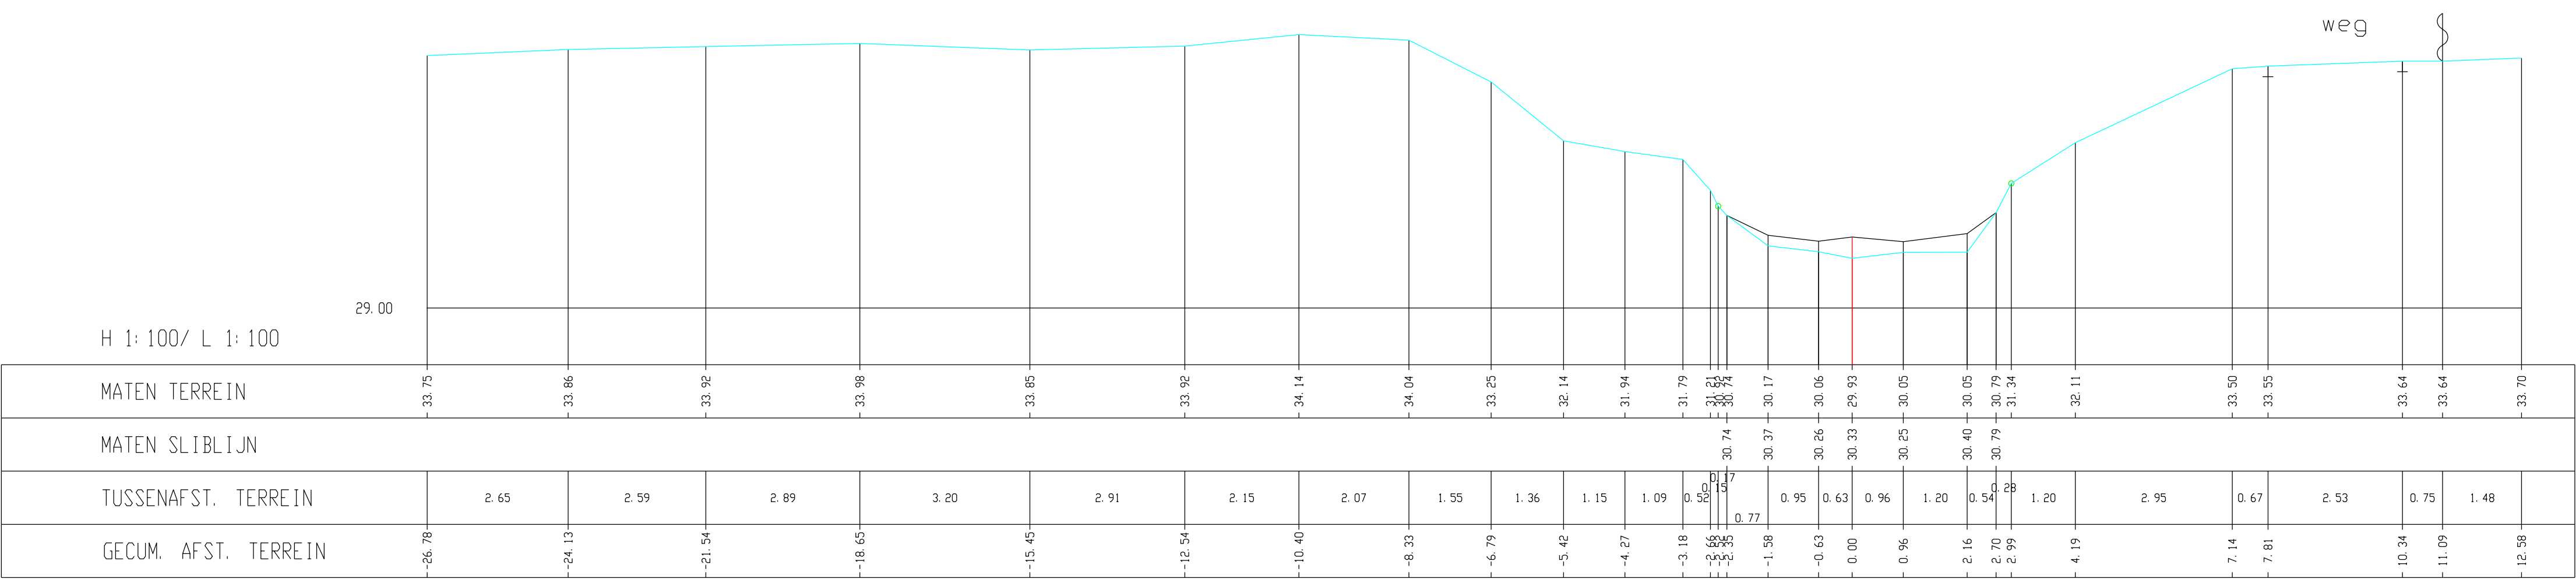

Kleine Gete, Dwarsprofiel 189