


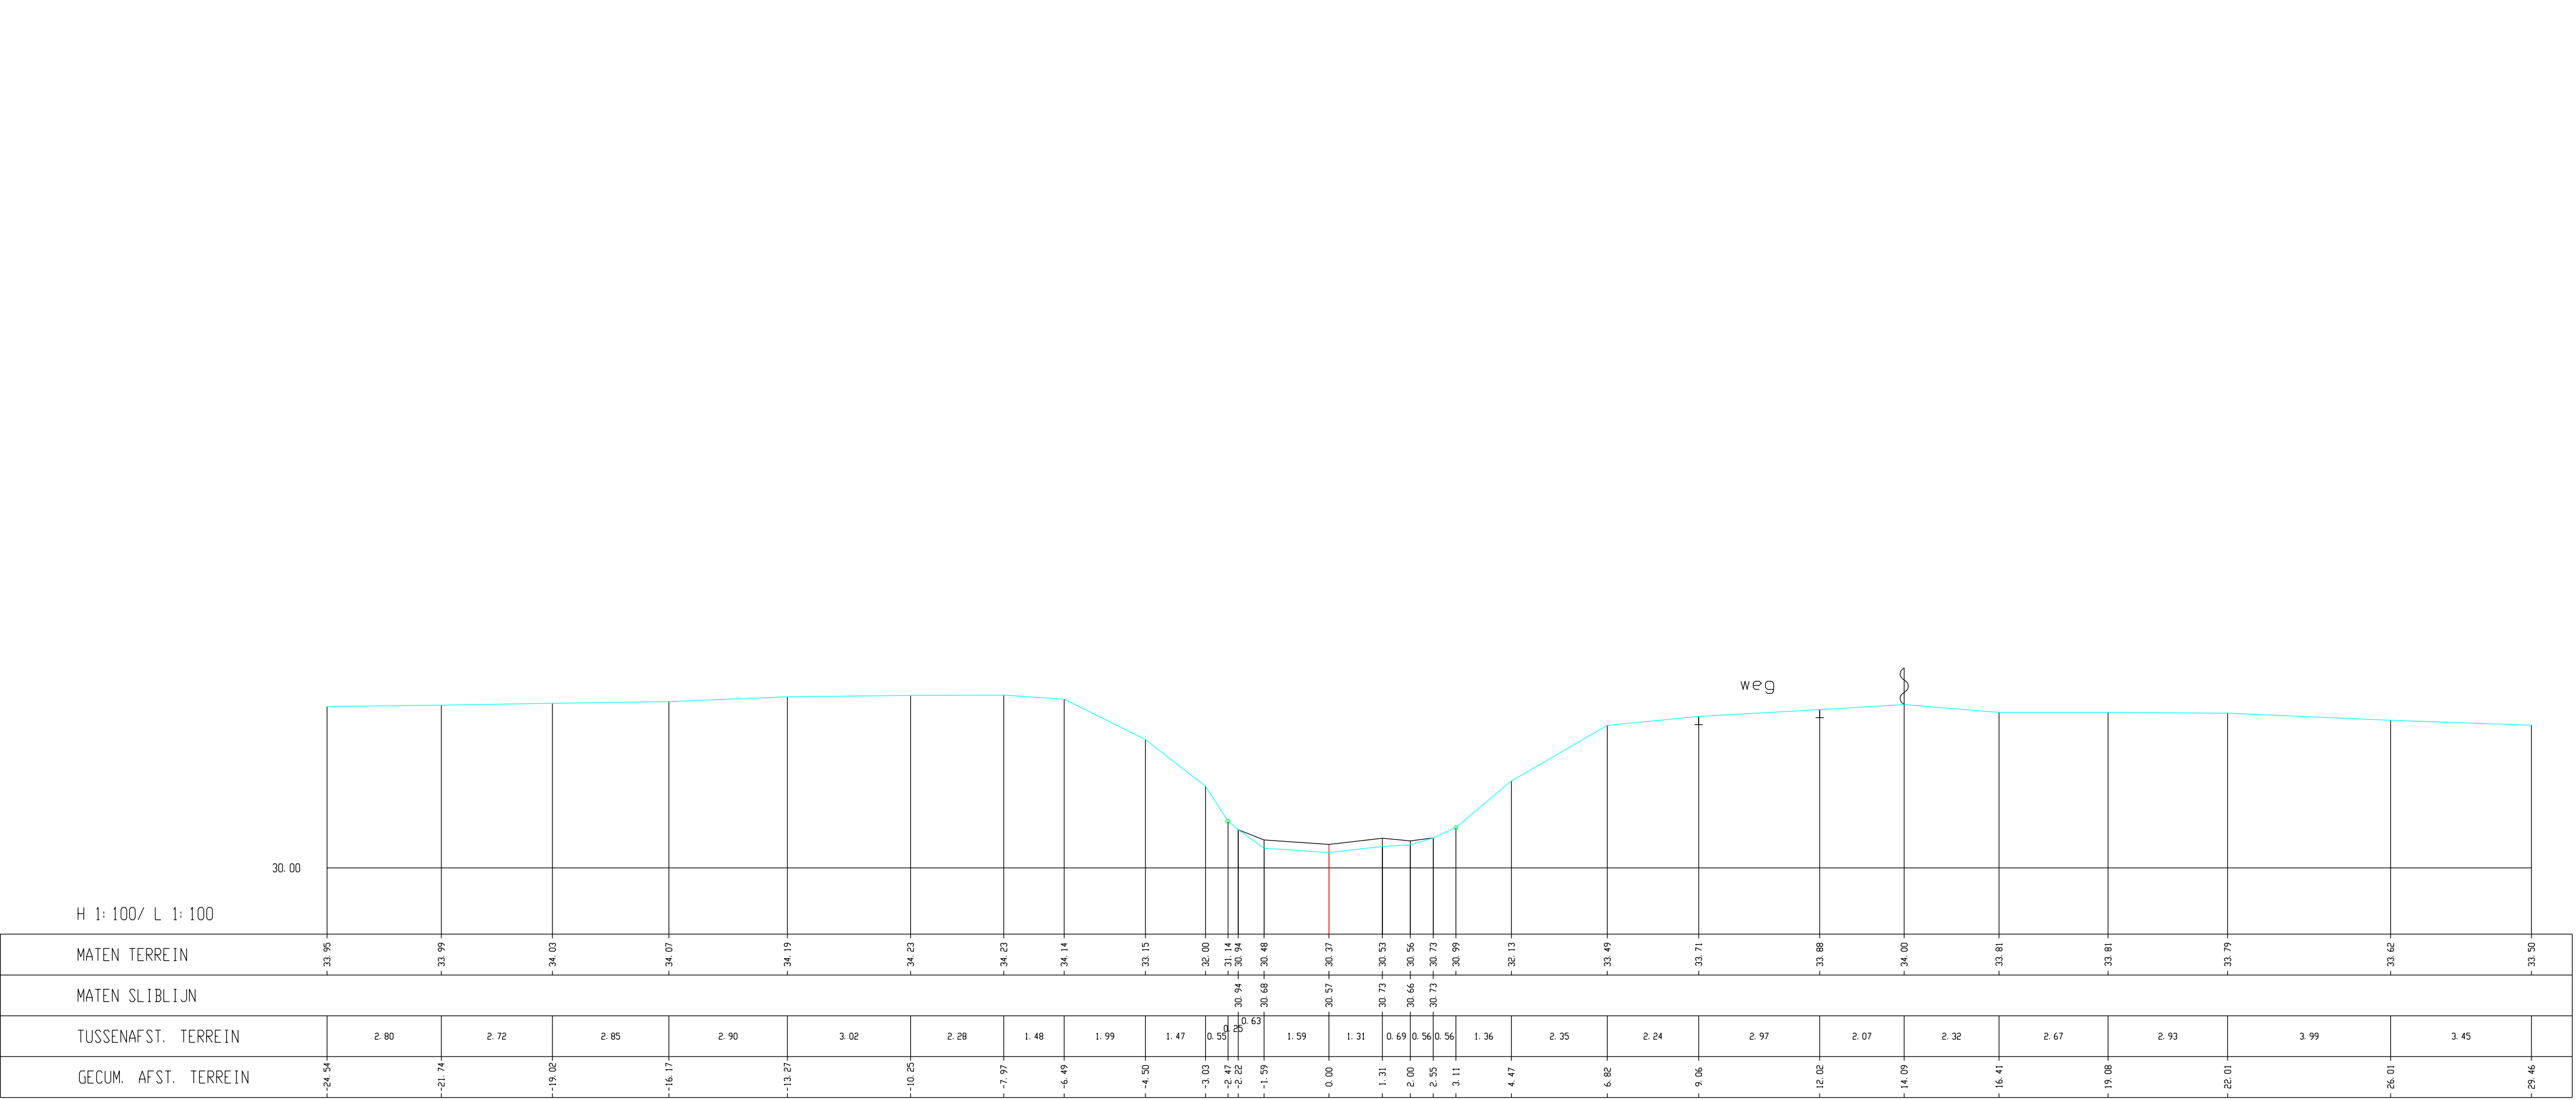

Kleine Gete, Dwarsprofiel 193