


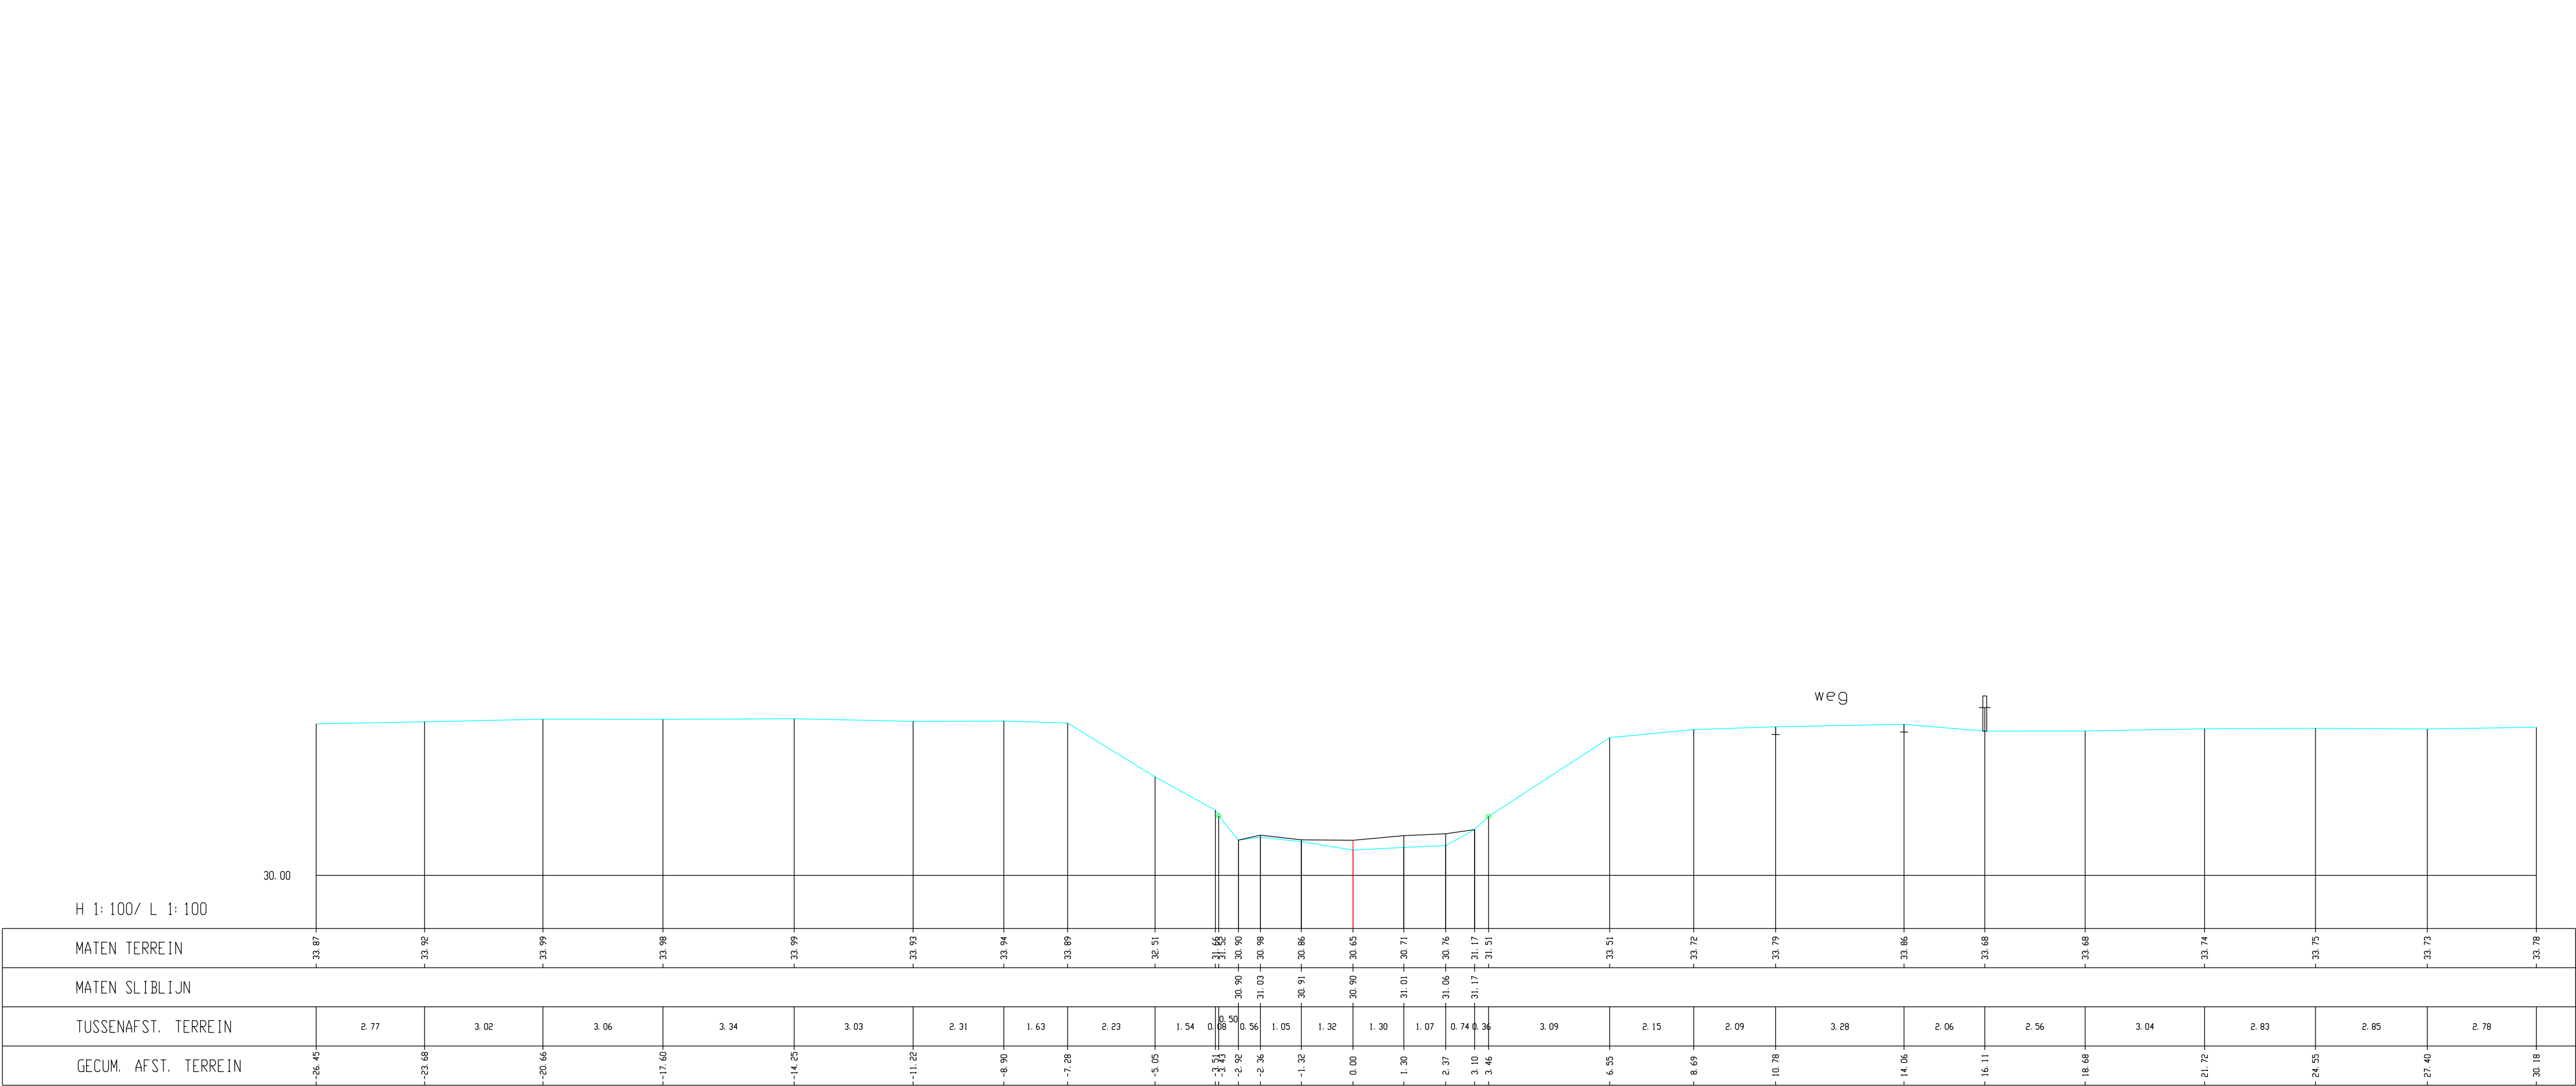

Kleine Gete, Dwarsprofiel 198