


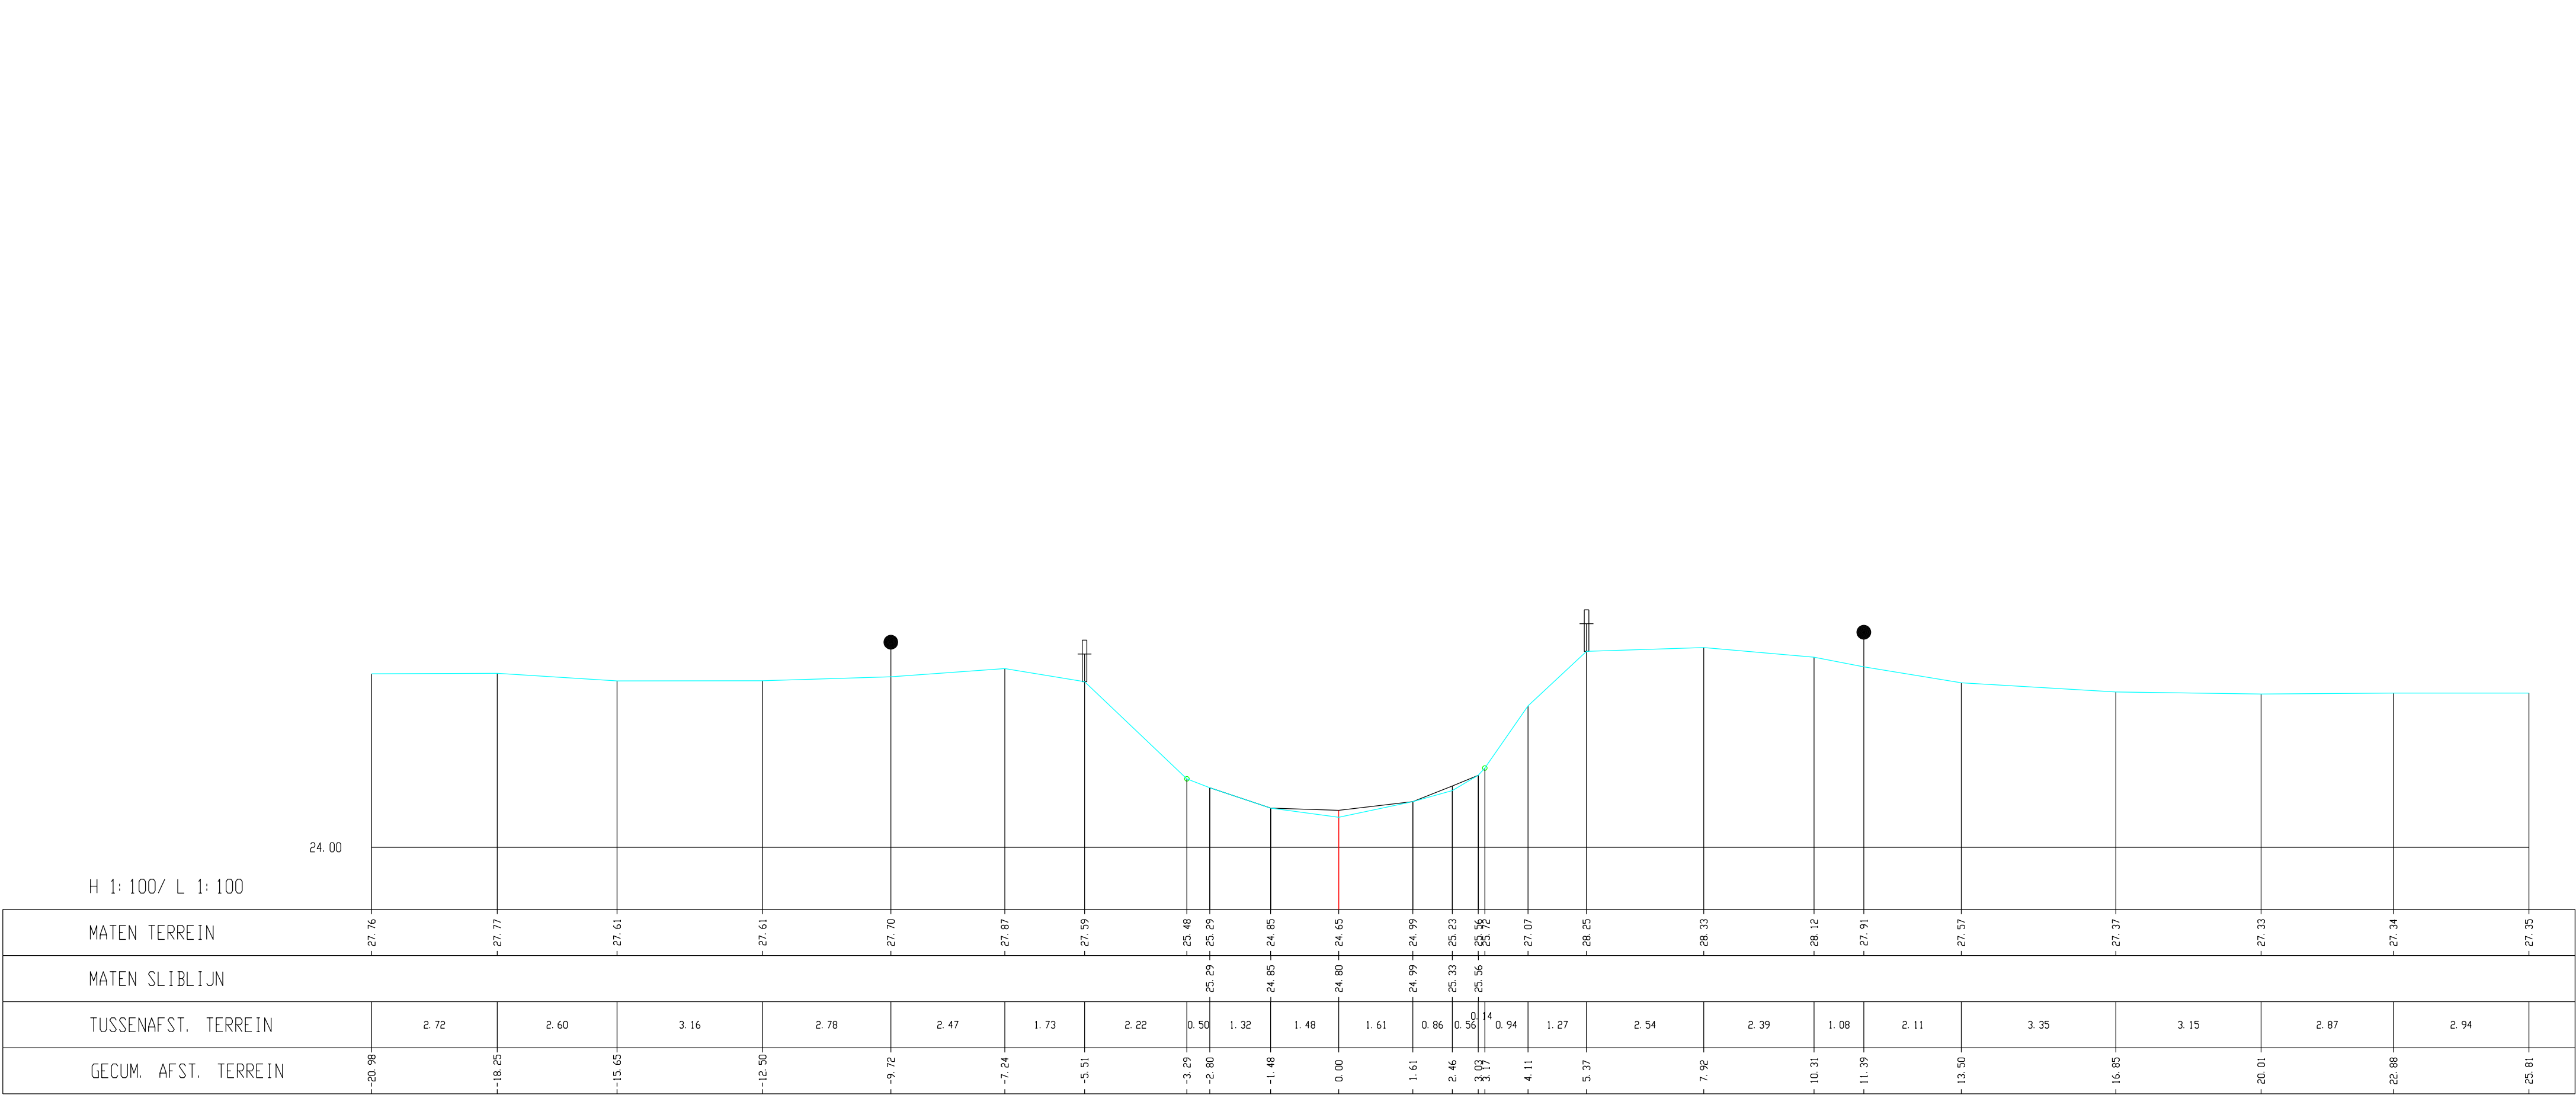

Kleine Gete, Dwarsprofiel 002