


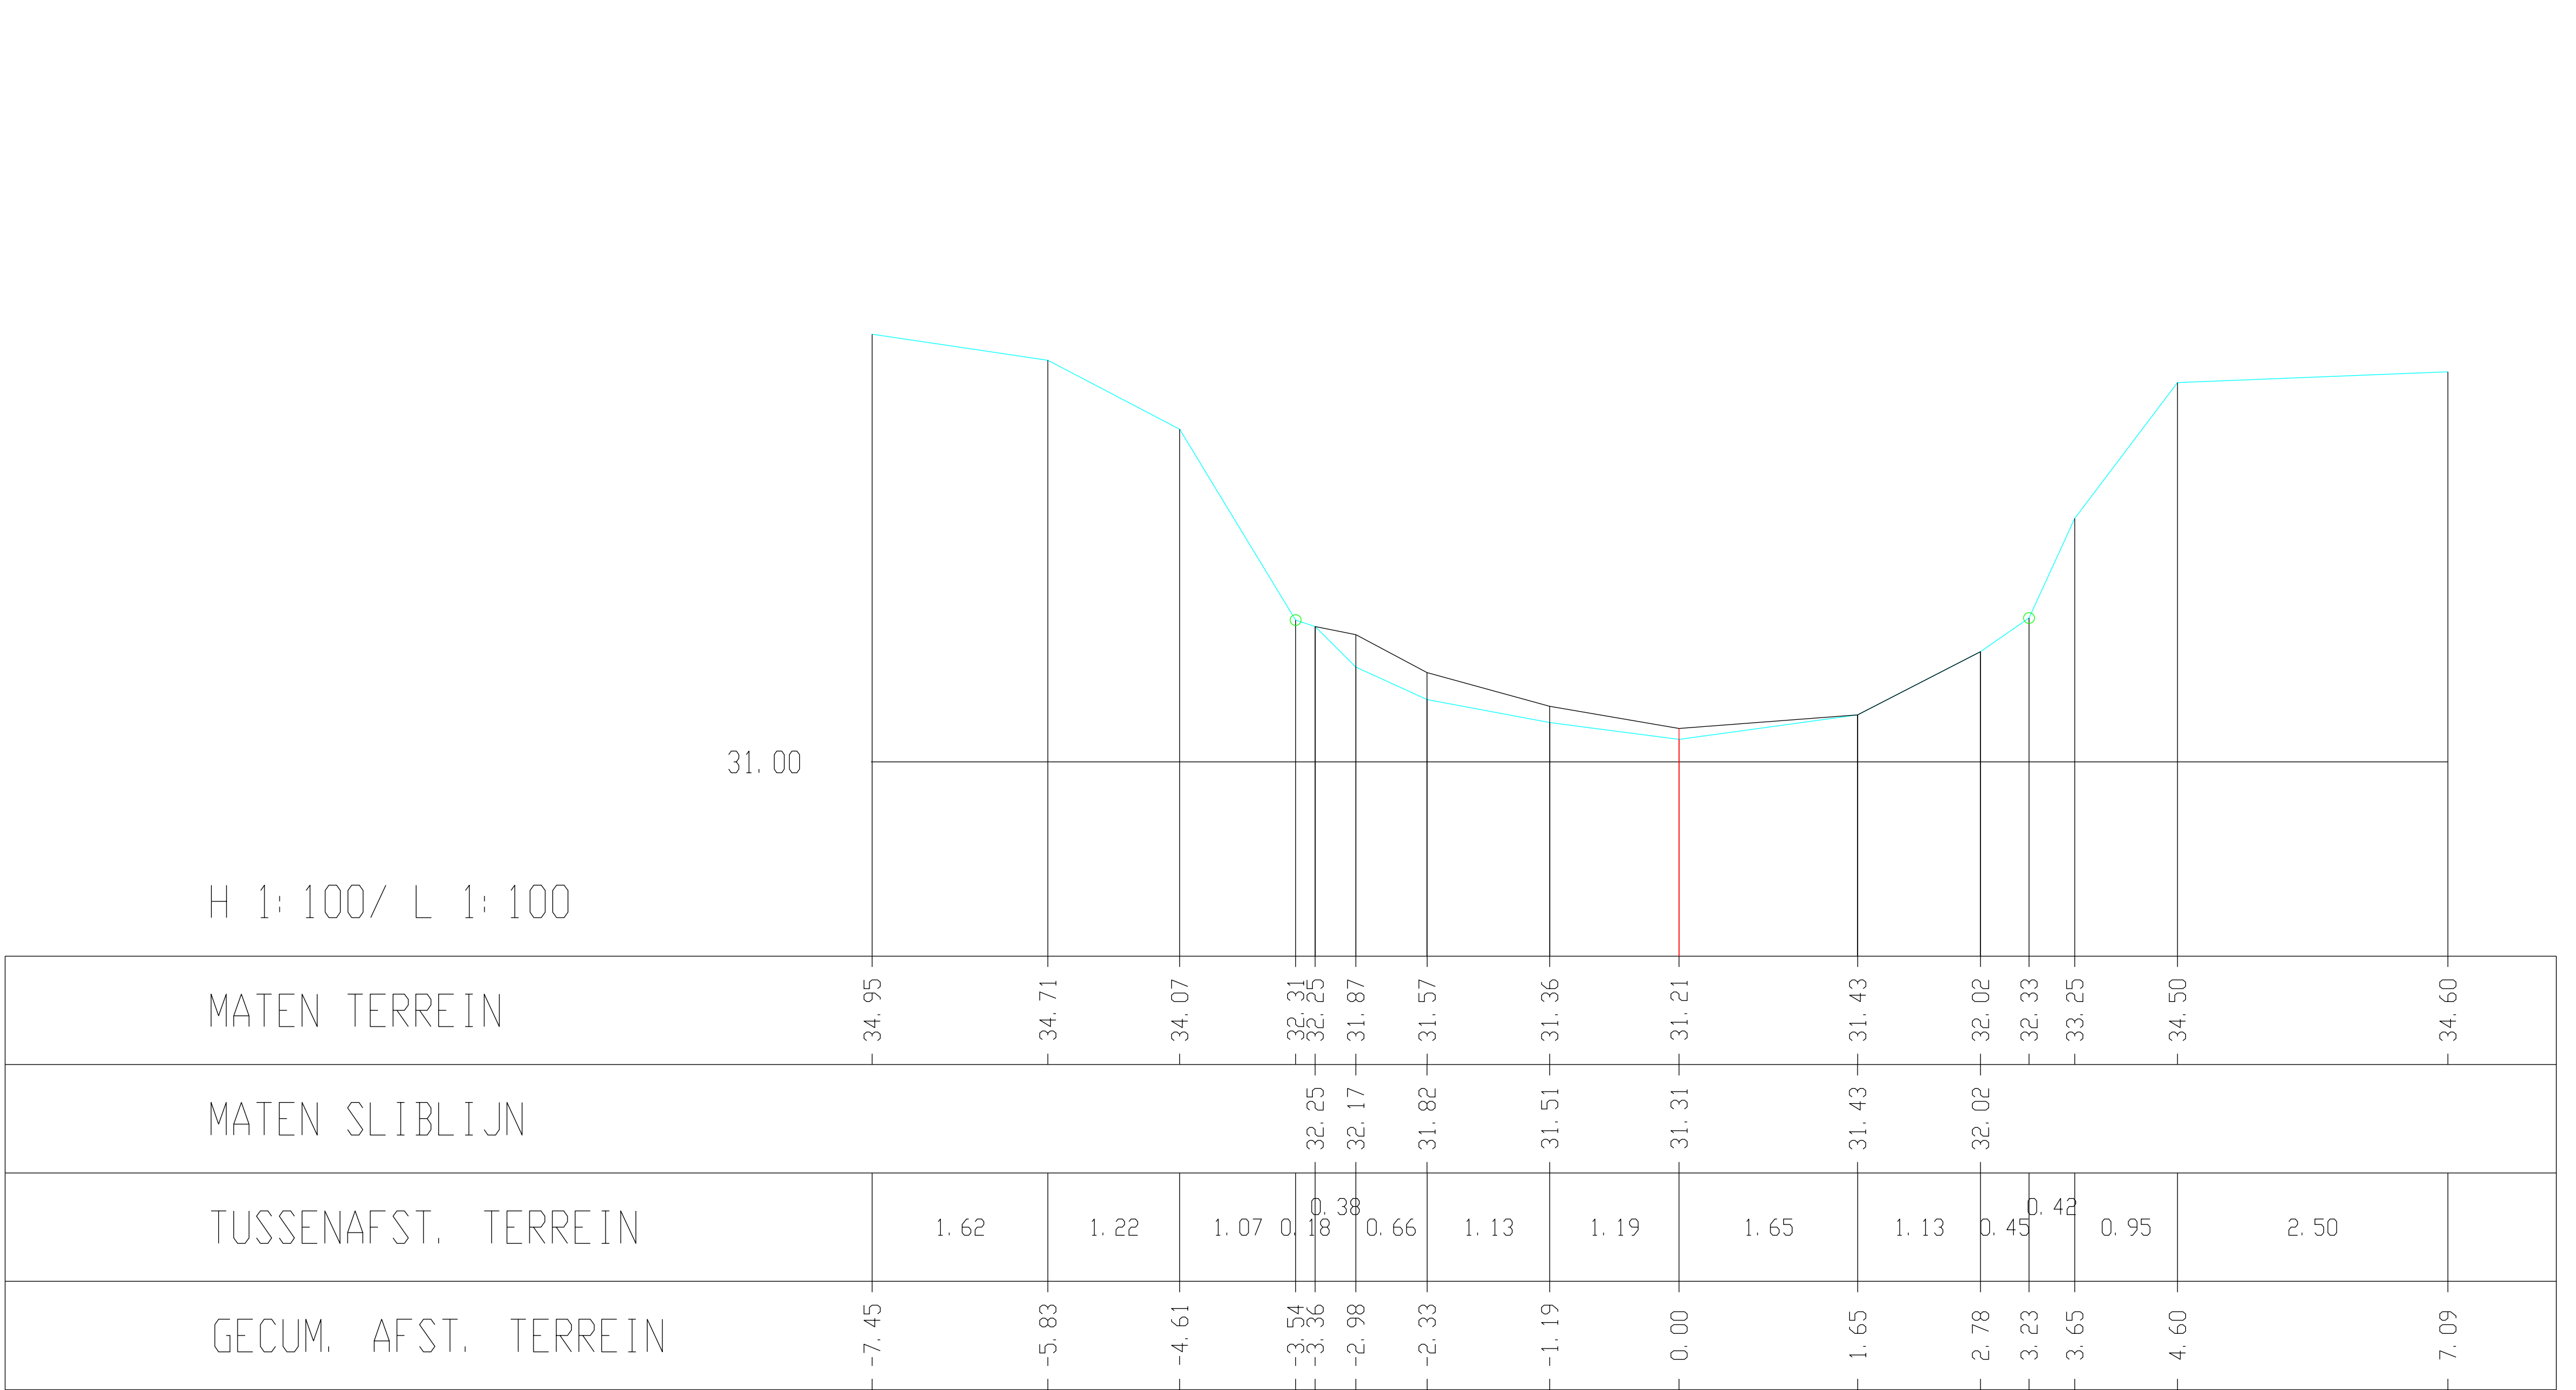

Kleine Gete, Dwarsprofiel 214