


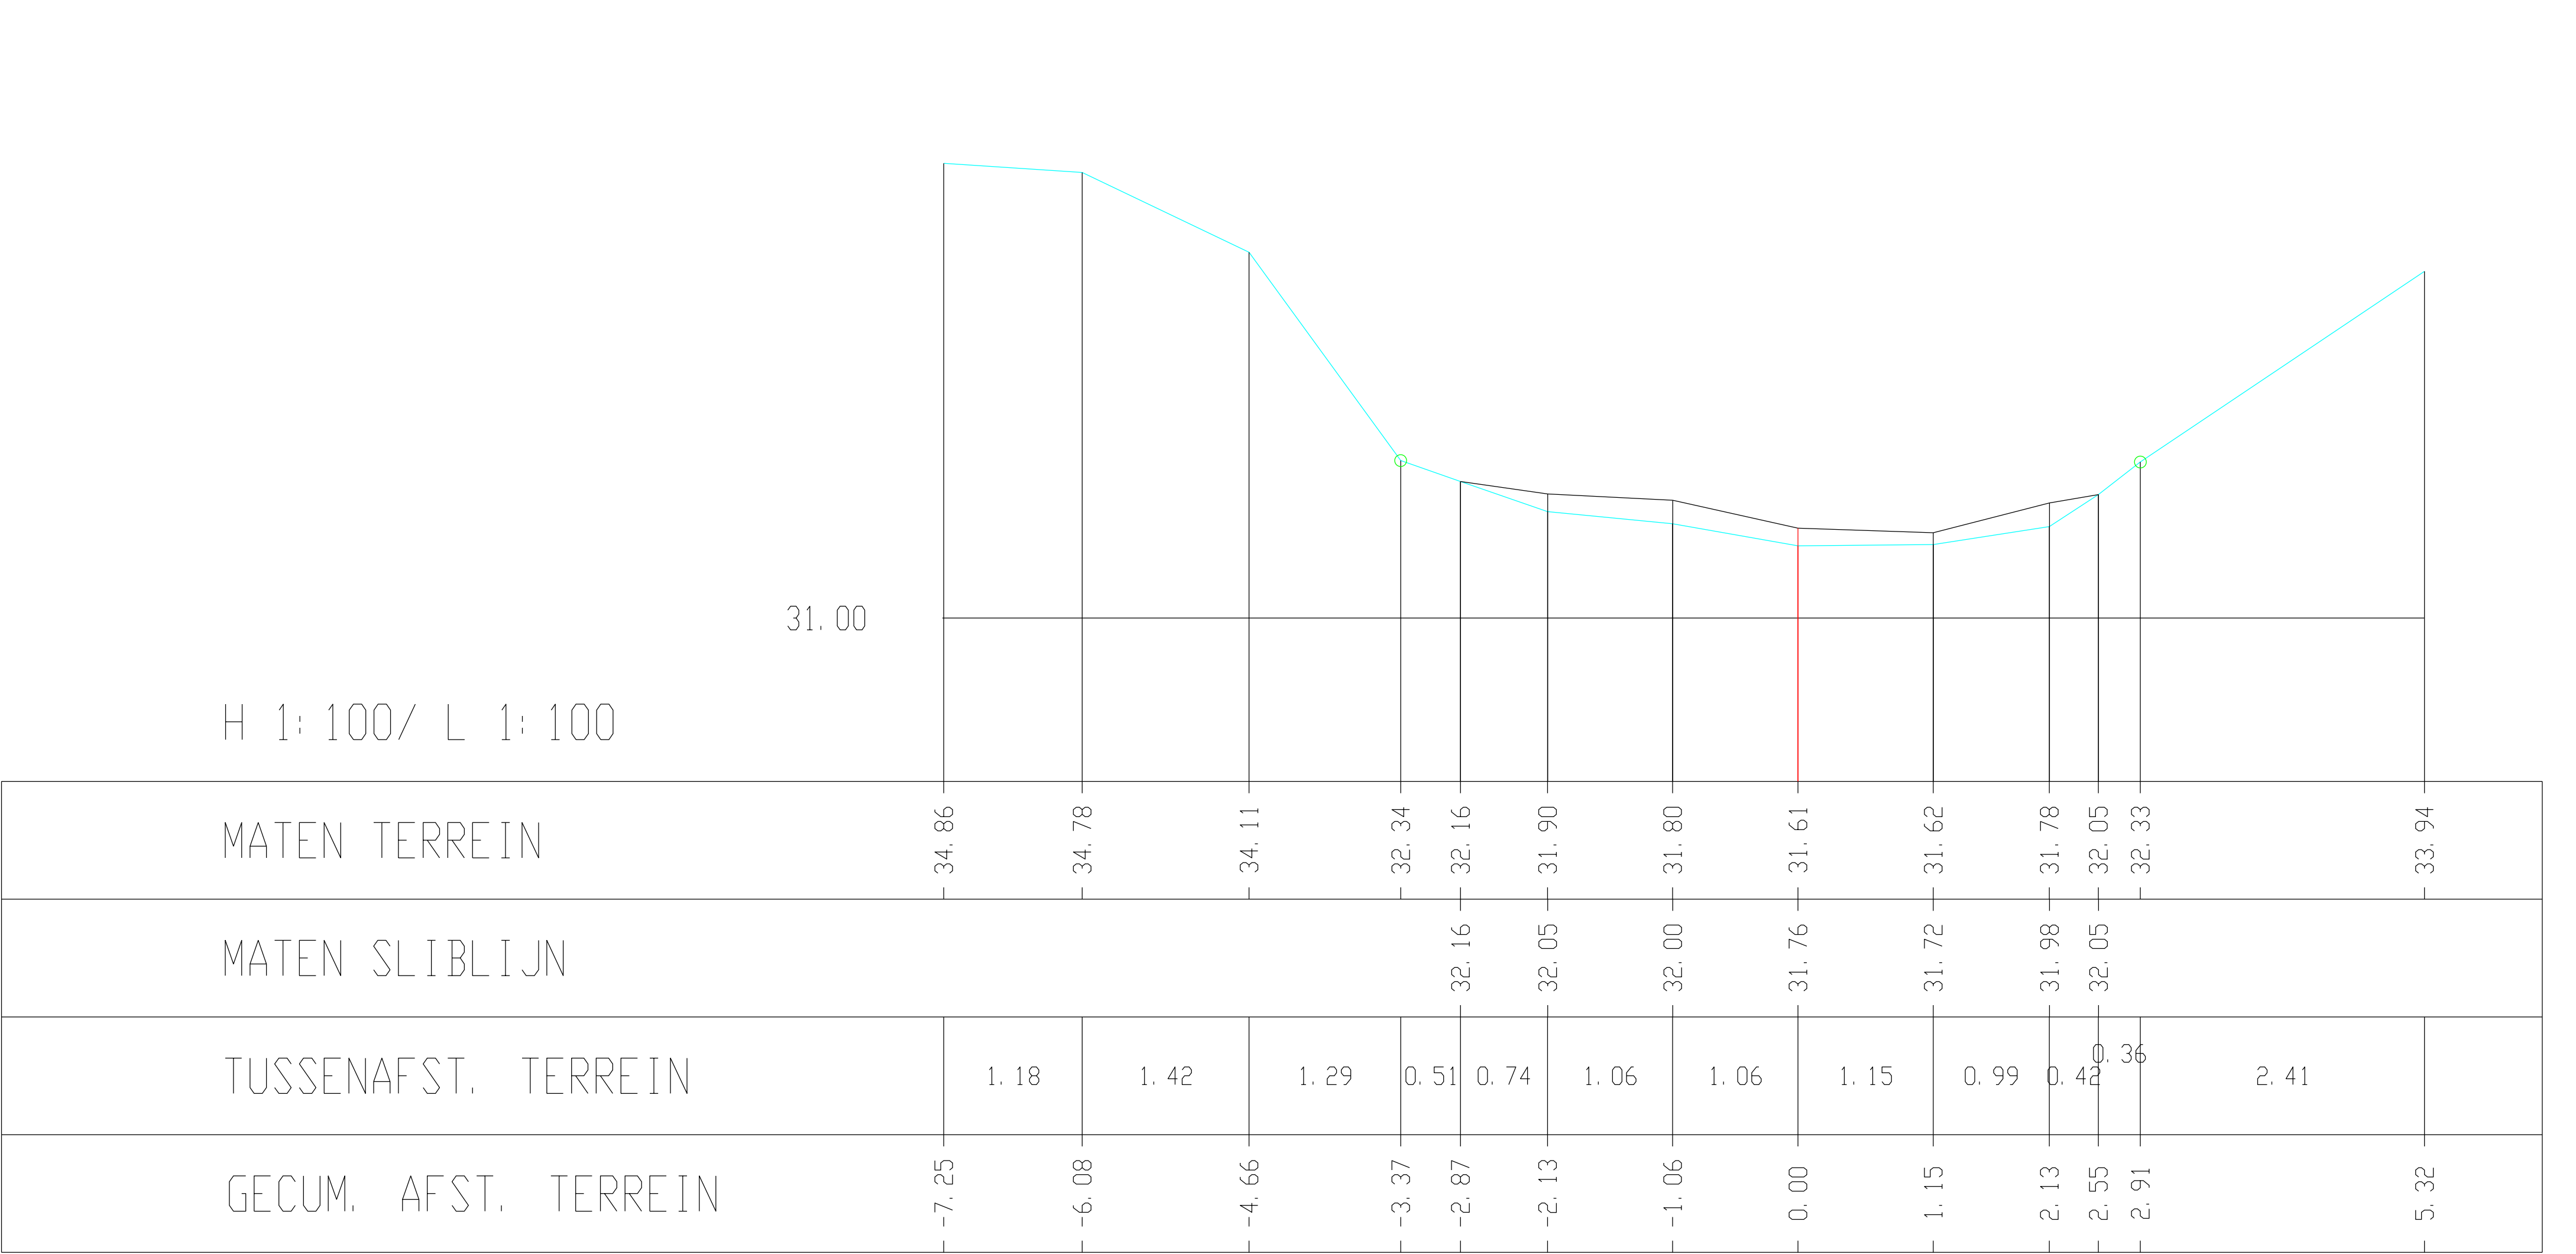

Kleine Gete, Dwarsprofiel 215