


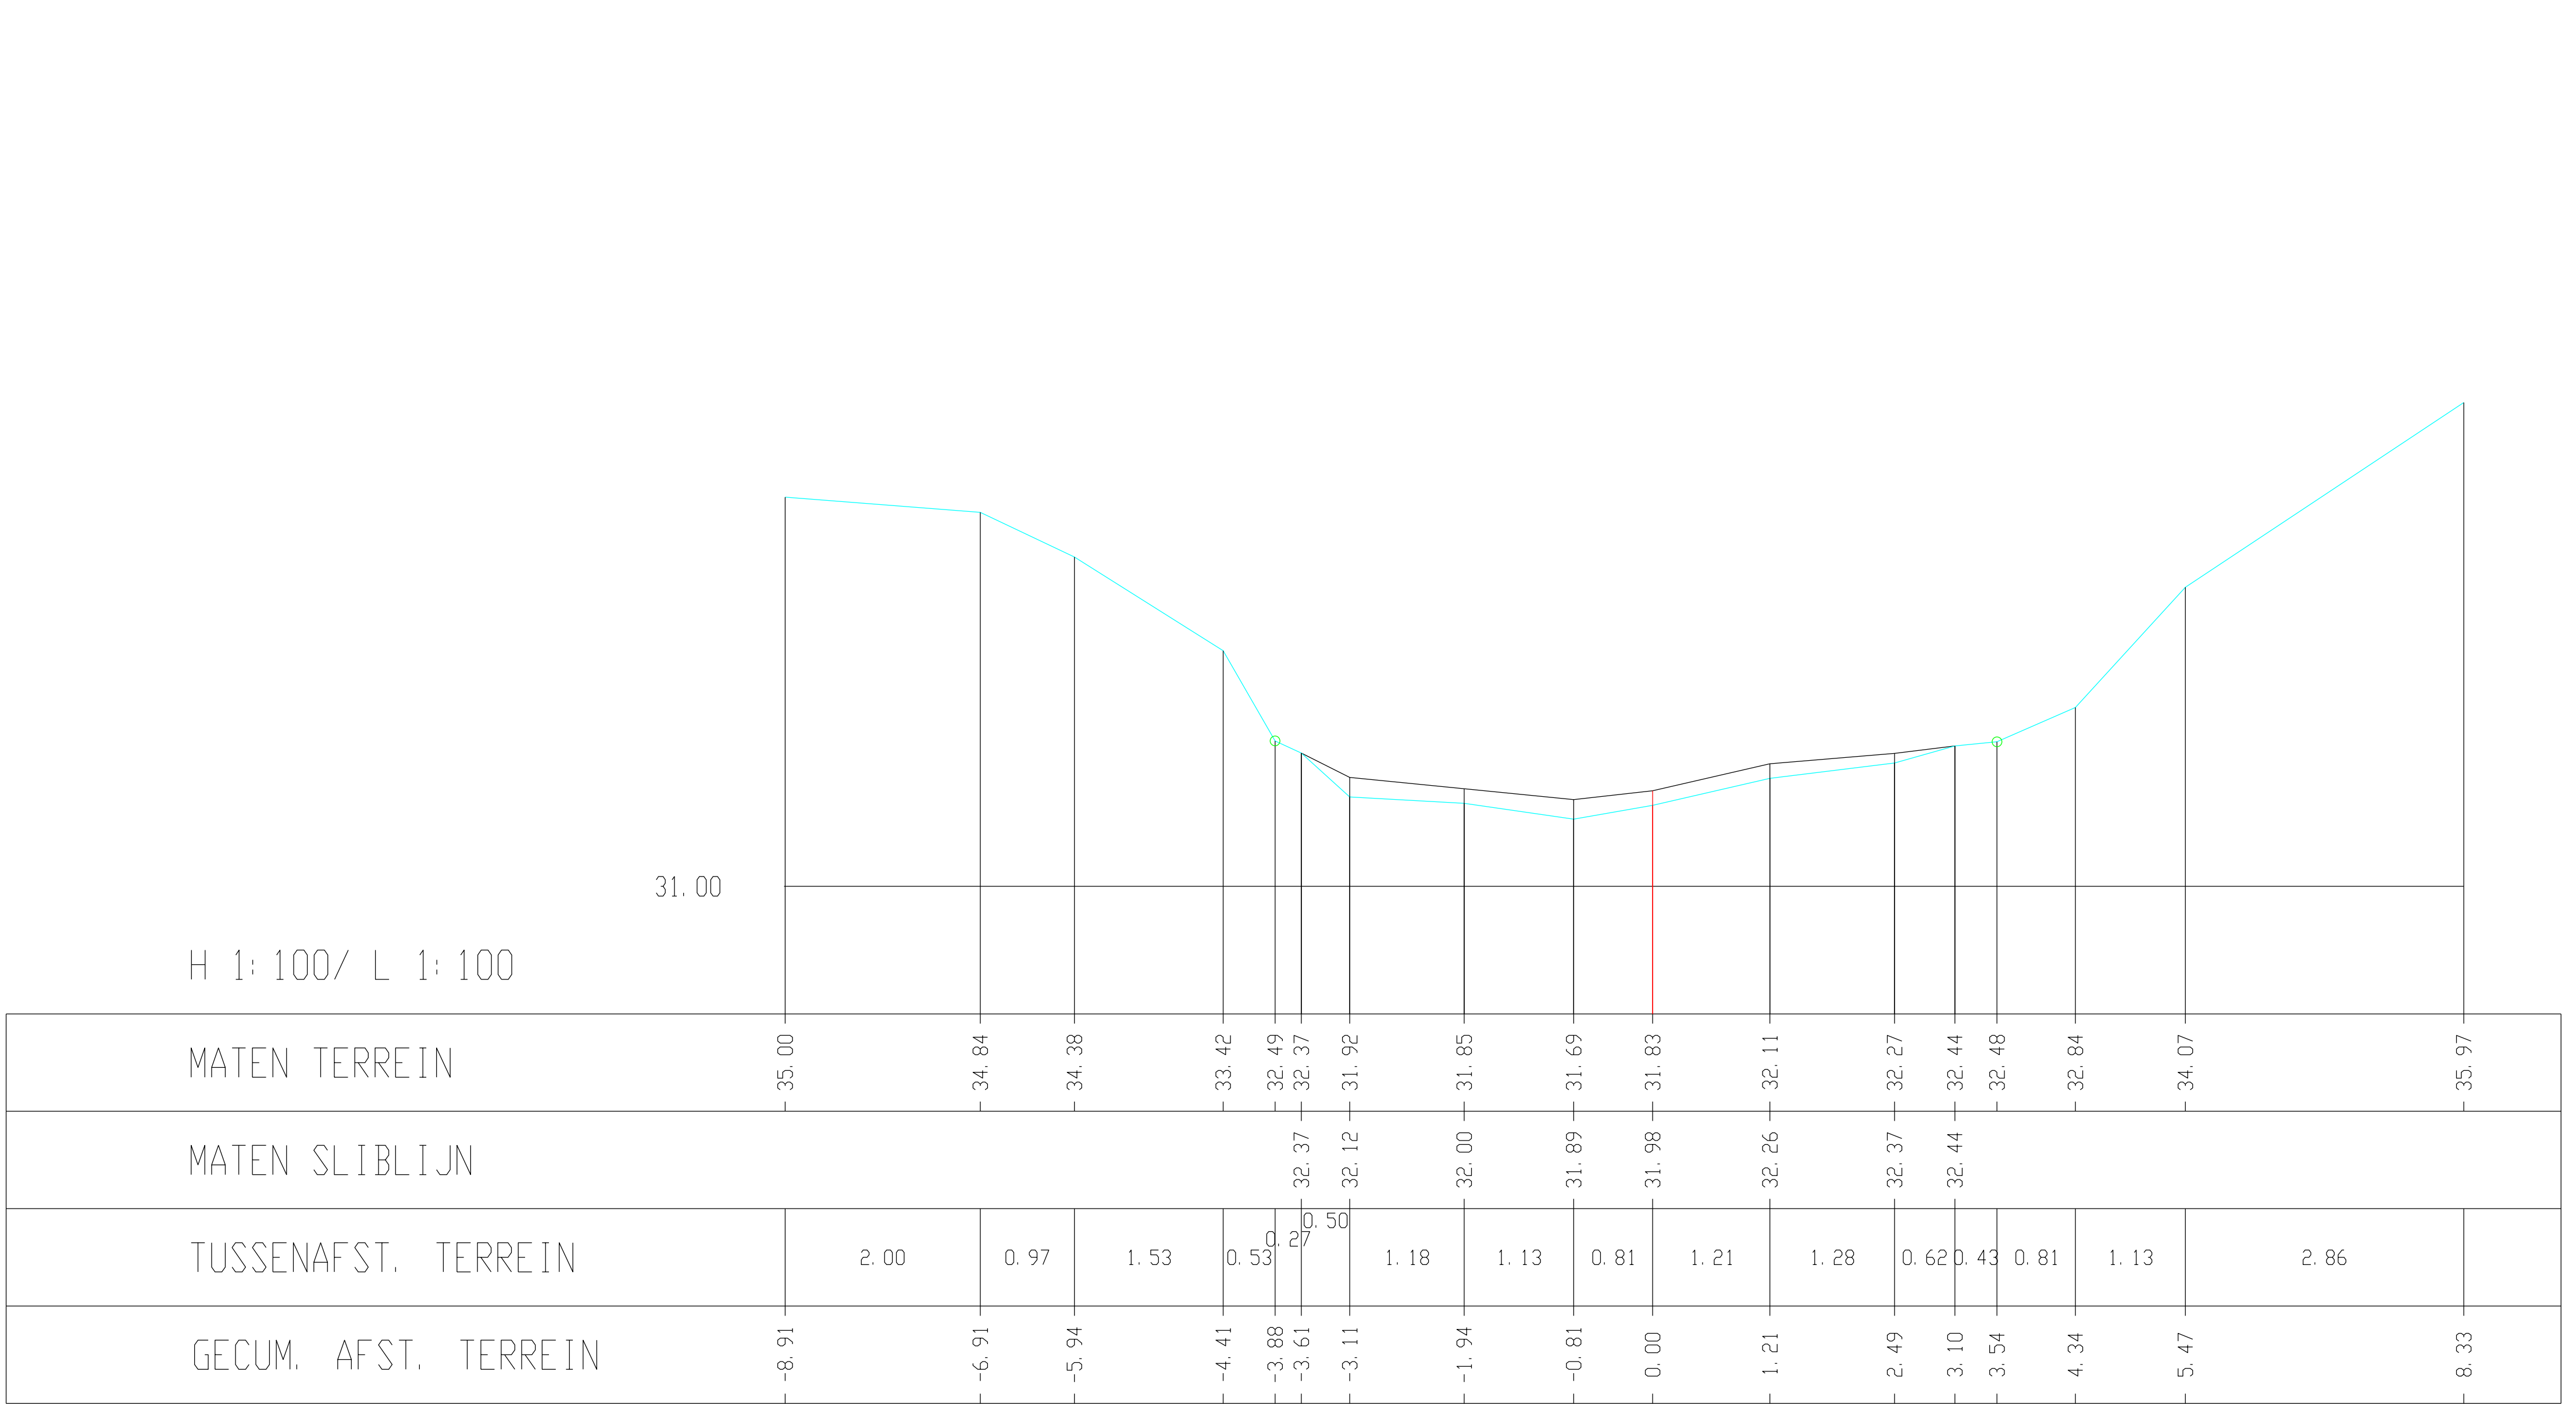

Kleine Gete, Dwarsprofiel 217