


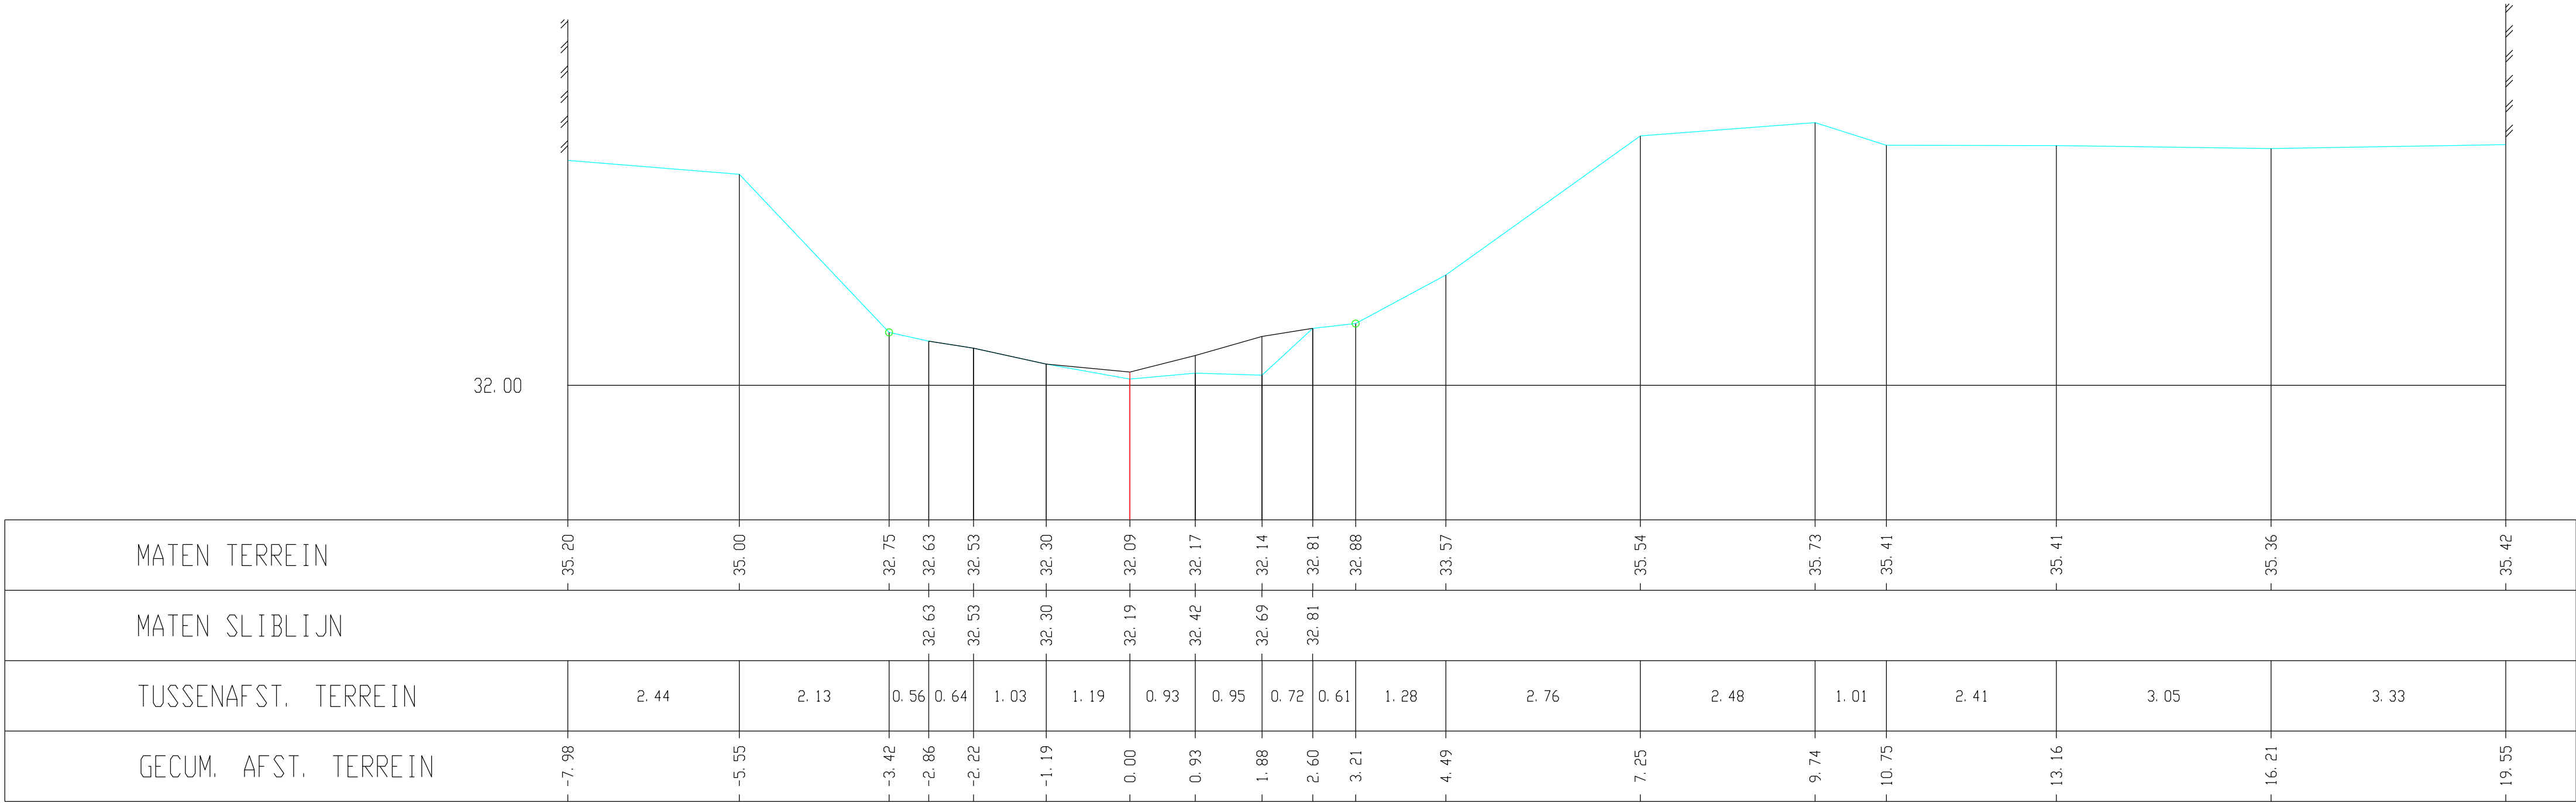

Kleine Gete, Dwarsprofiel 222