


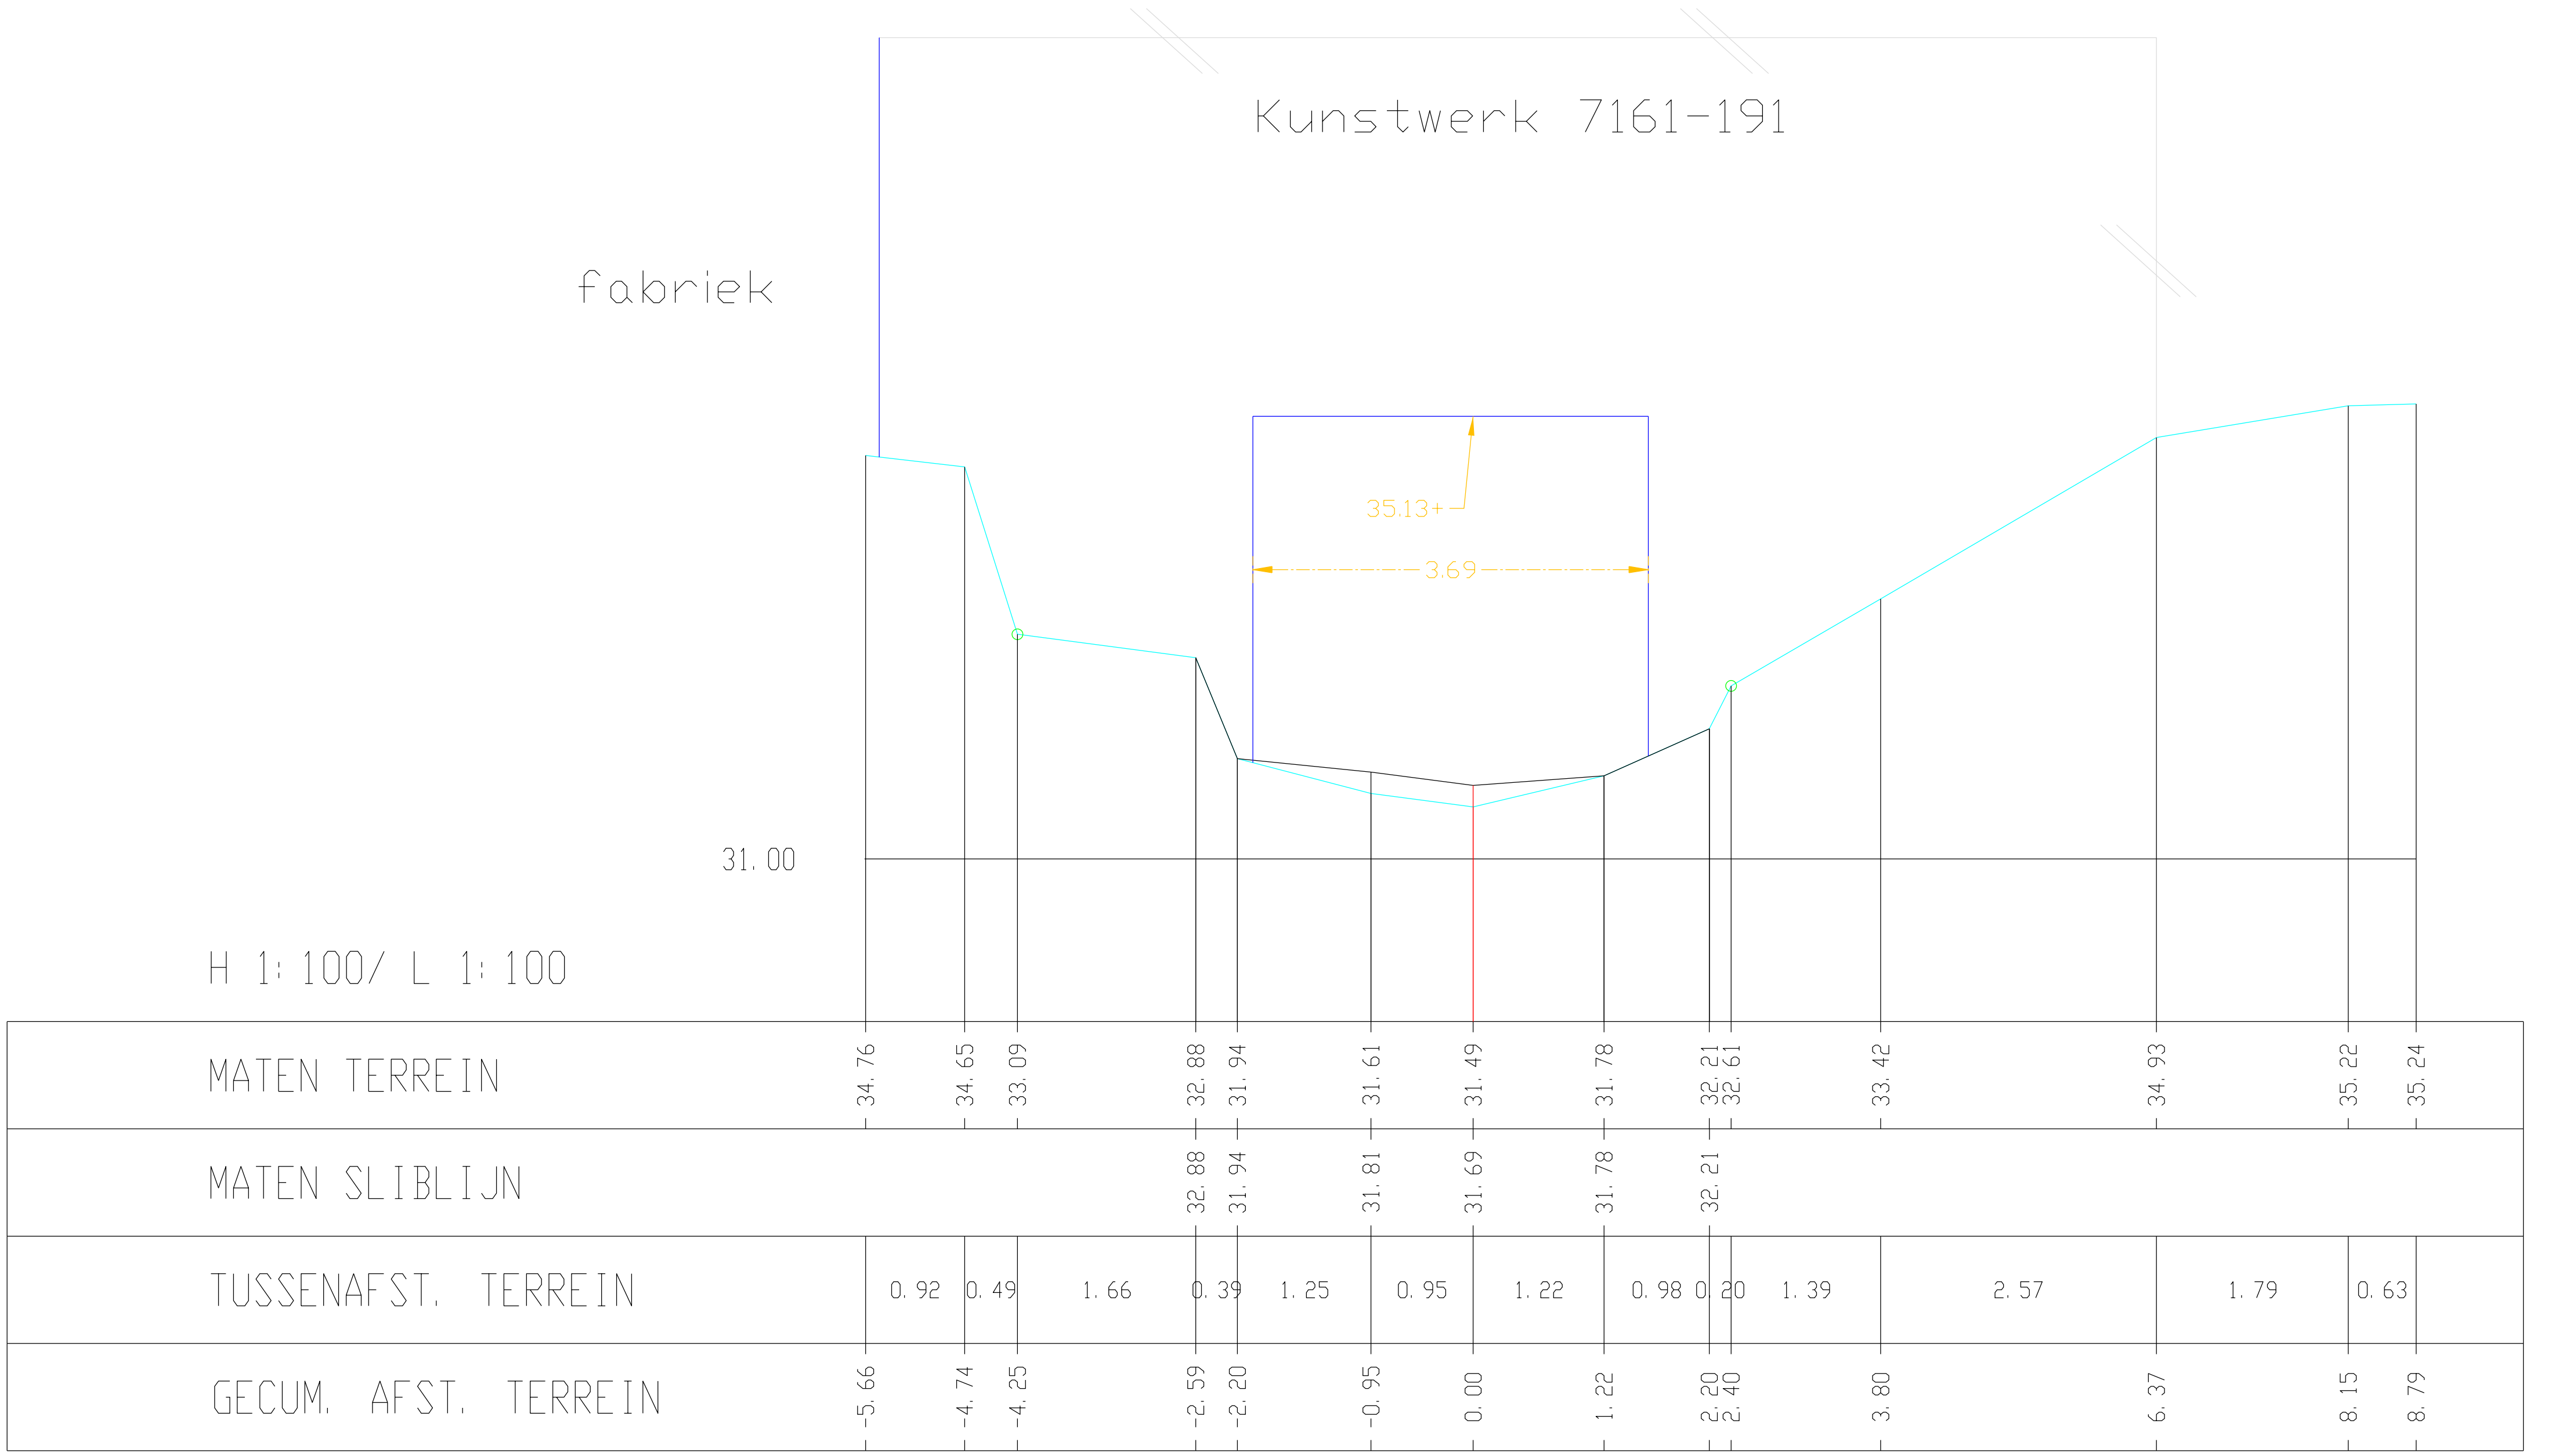

Kleine Gete, Dwarsprofiel 224