


Kleine Gete, Dwarsprofiel 225

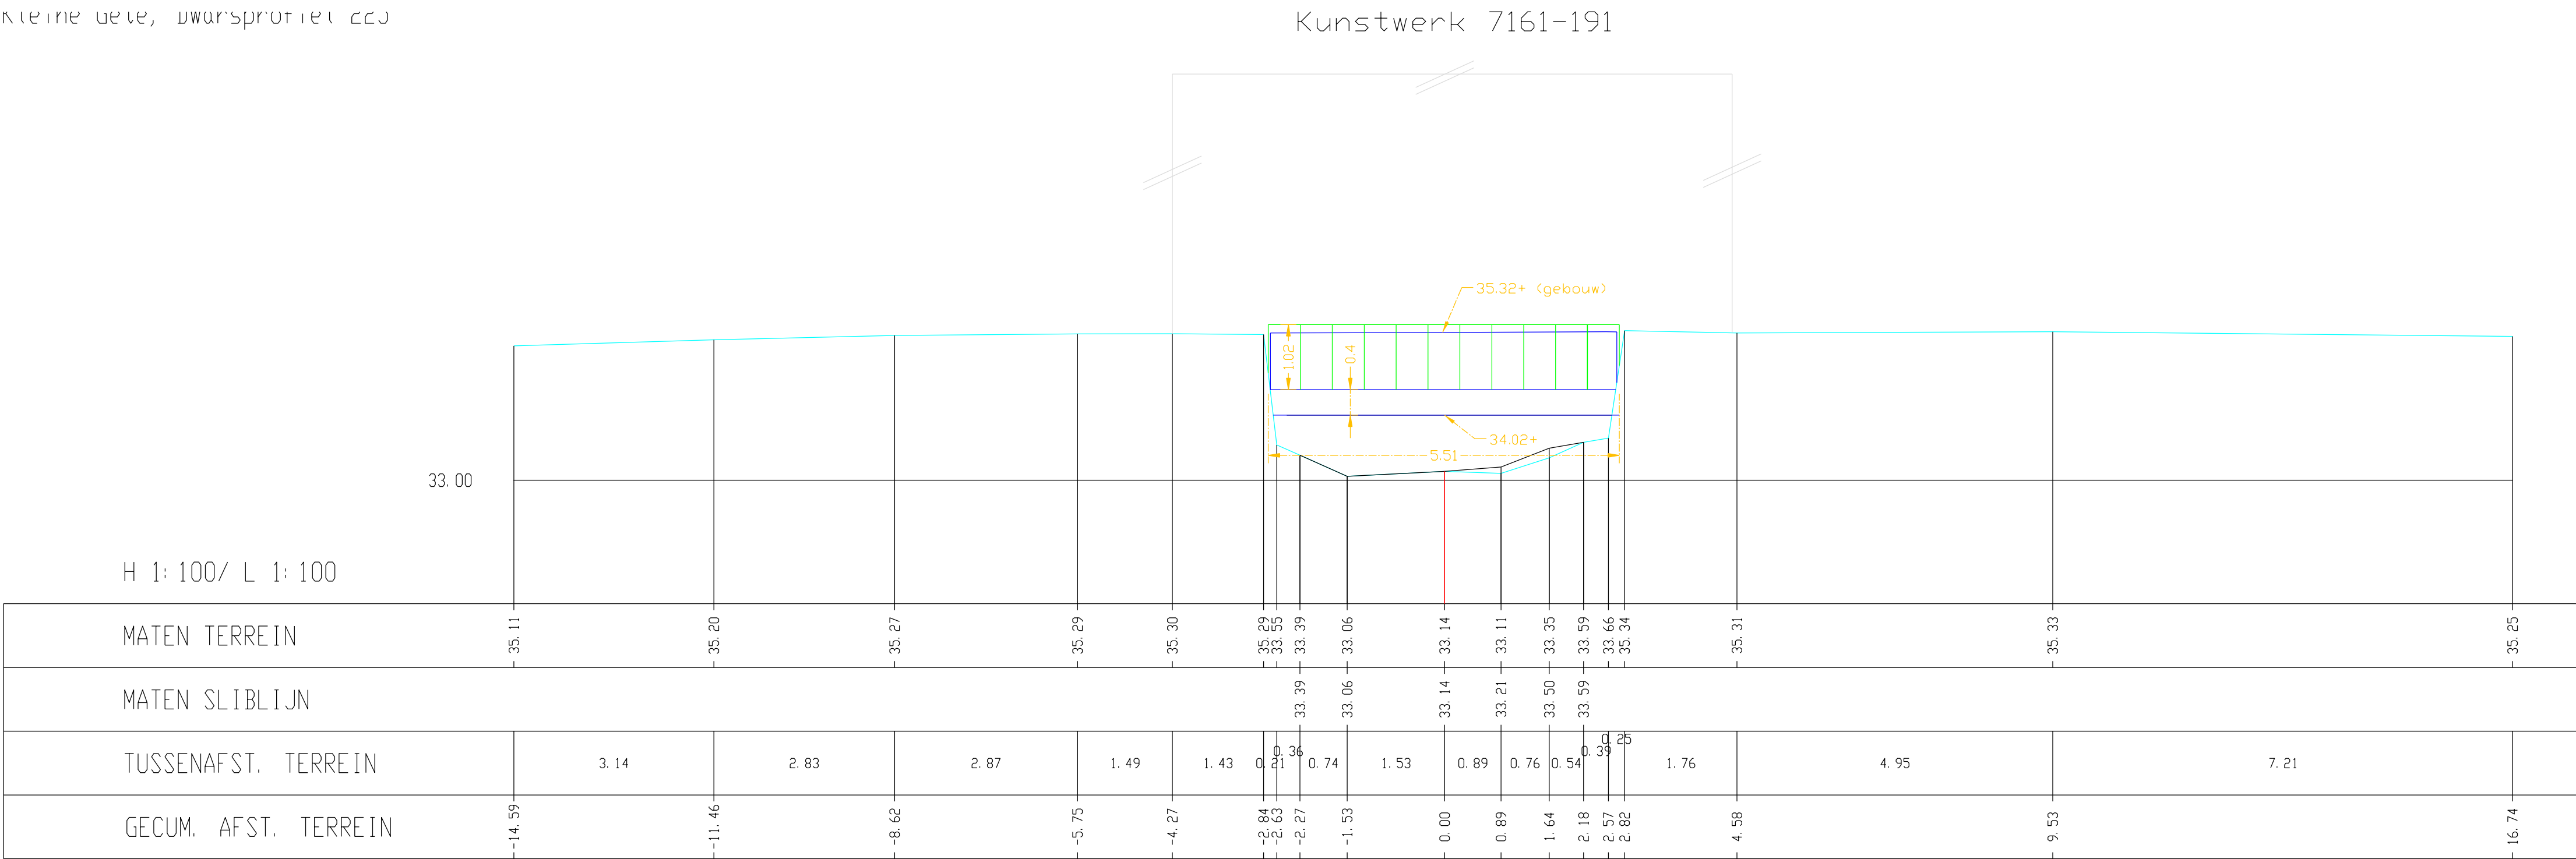

Kleine Gete, Dwarsprofiel 226